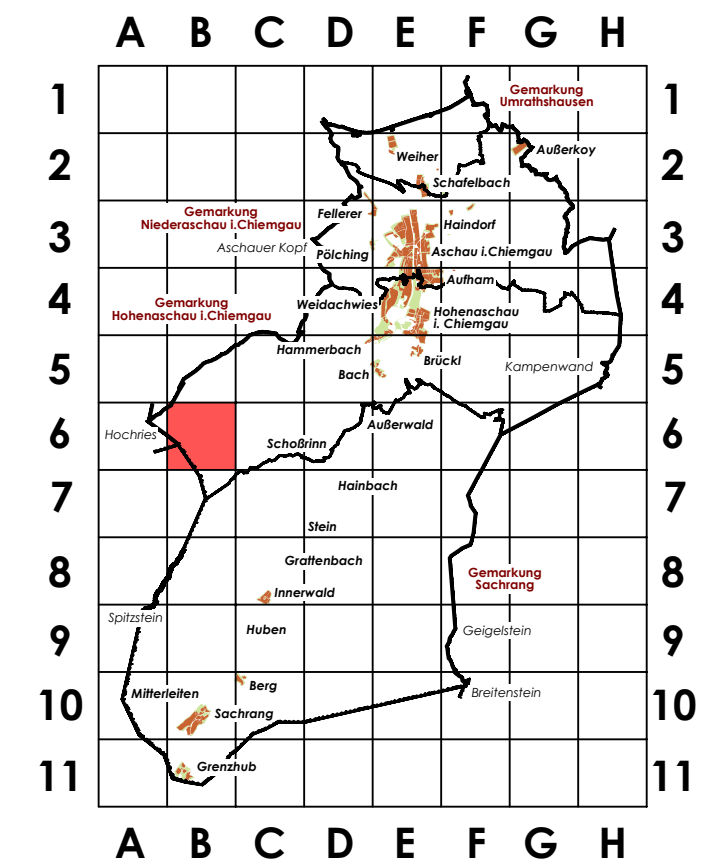
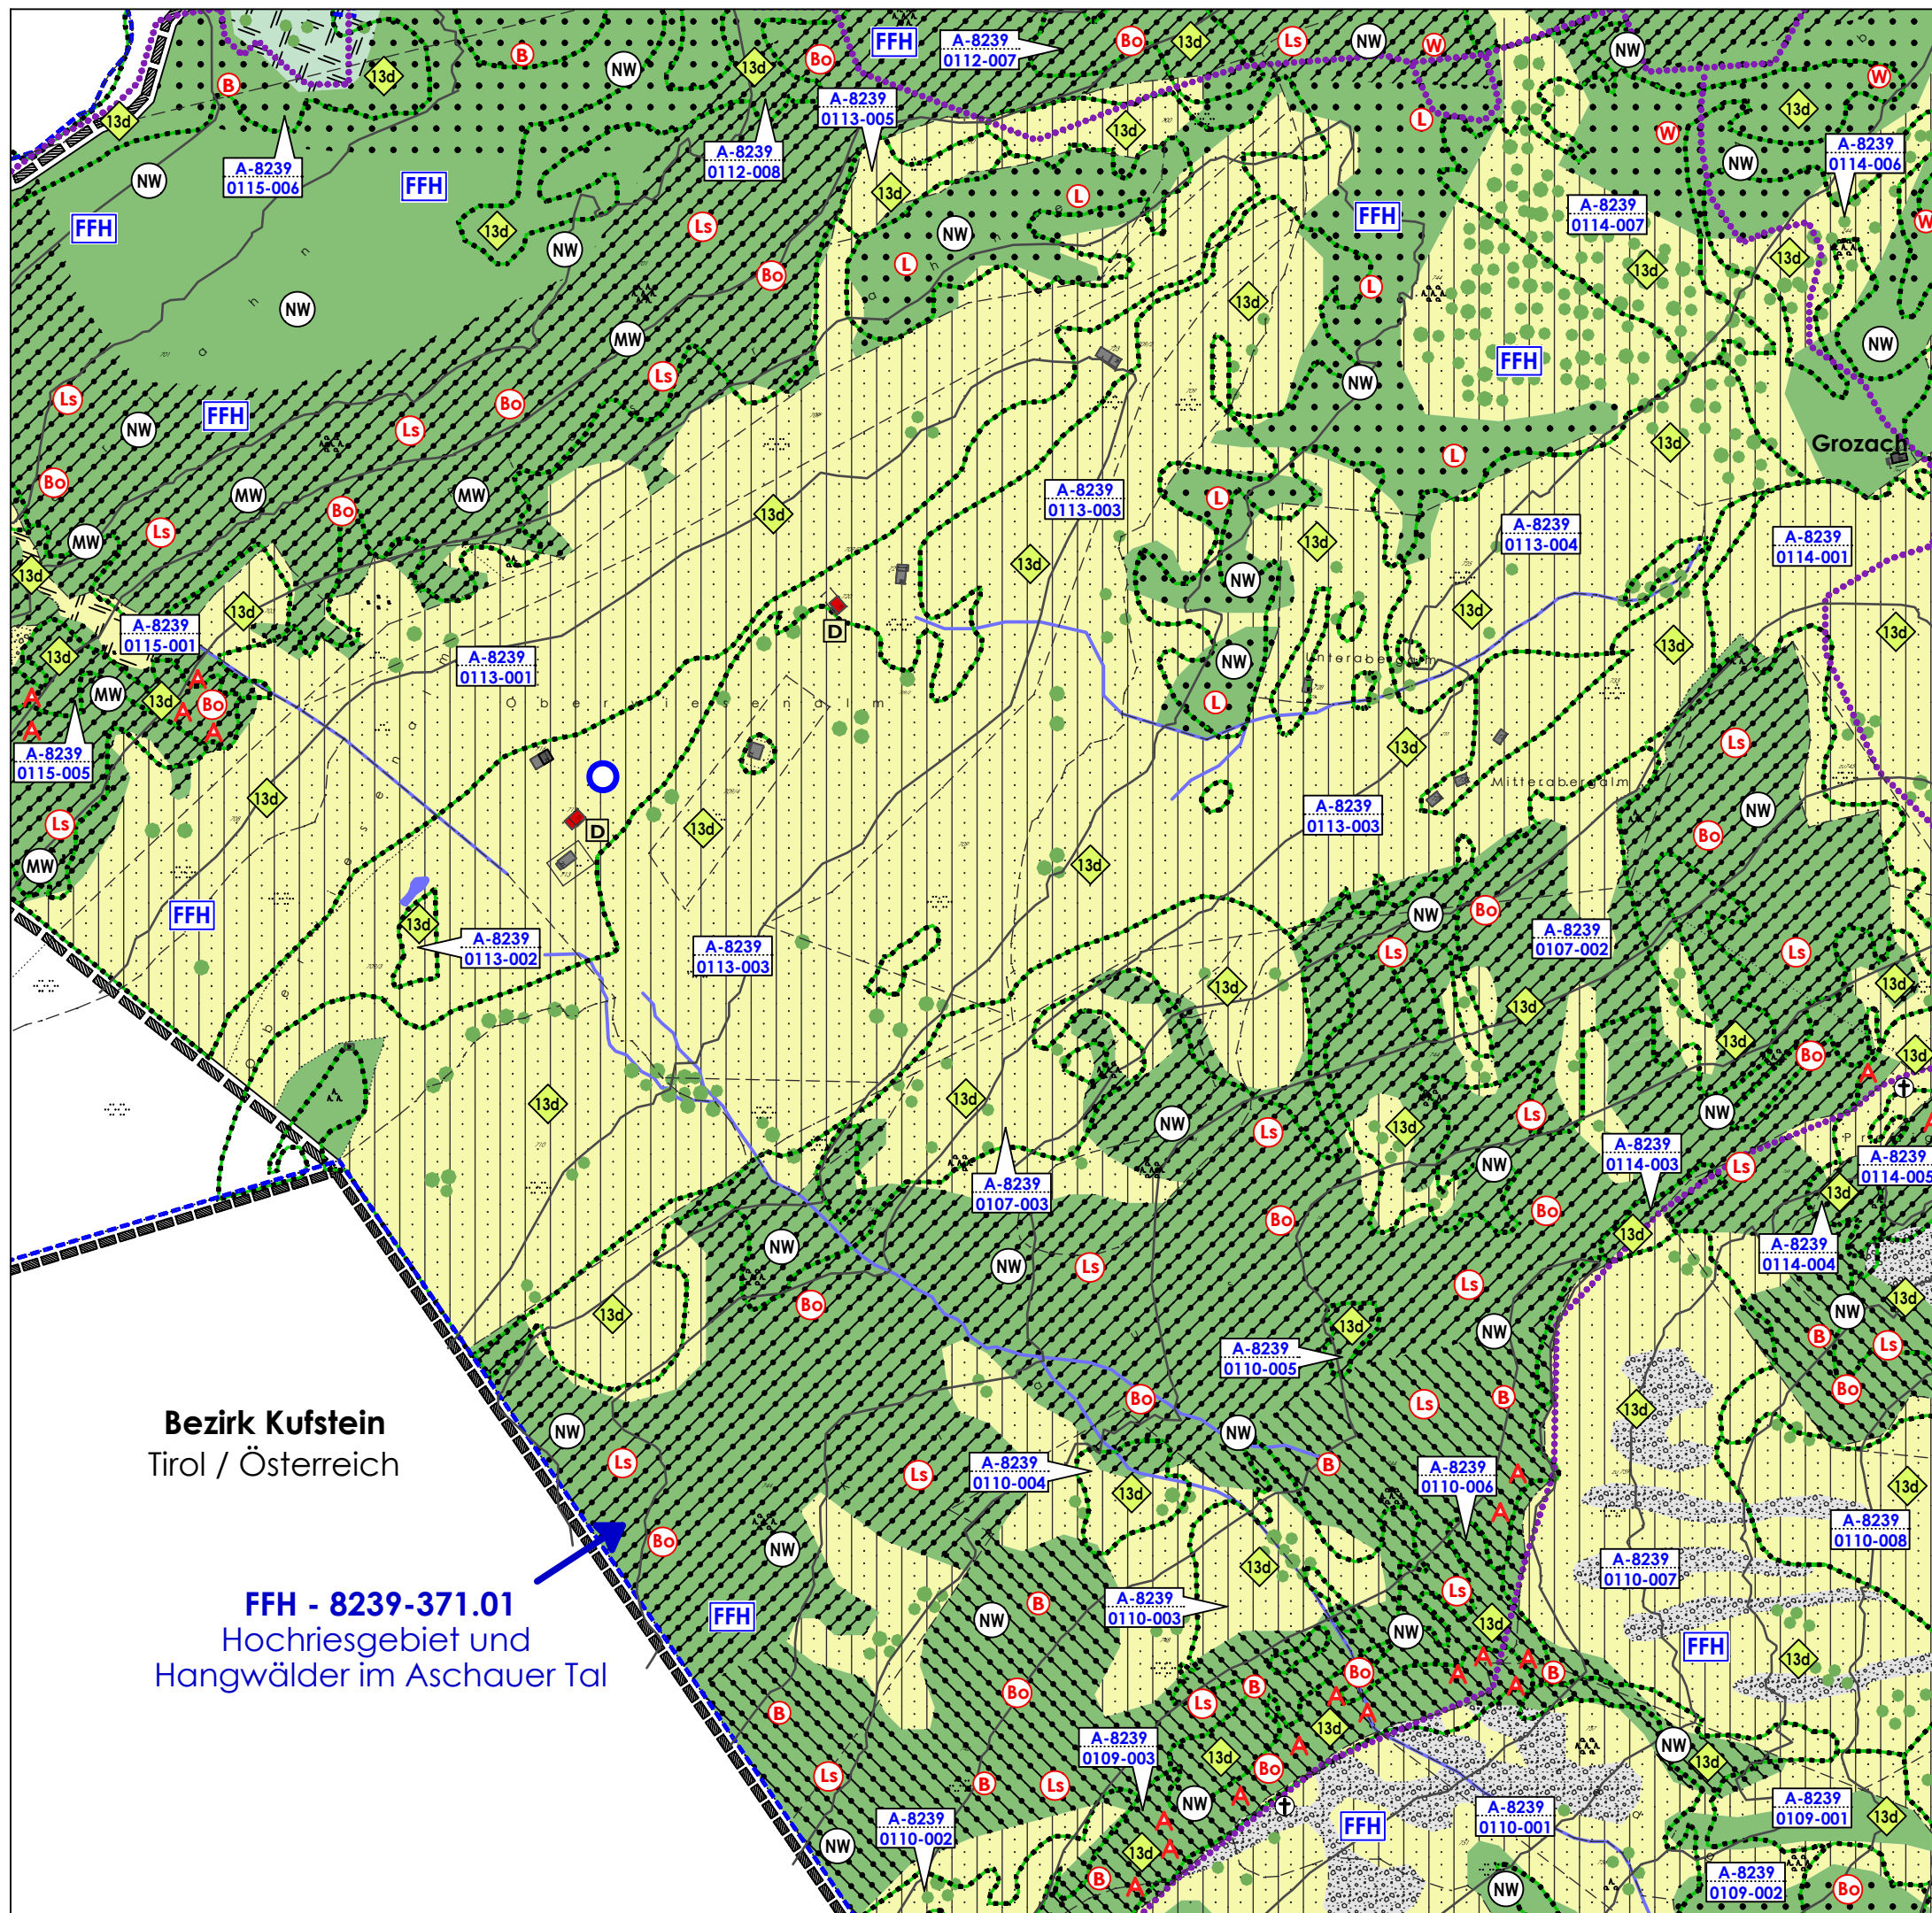


Gemeinde Aschau i. Chiemgau
Landkreis Rosenheim

FLÄCHENNUTZUNGSPLAN MIT INTEGRIERTEM LANDSCHAFTSPLAN

Entwurf **Oktober 2019**
zur 2. wiederholten Auslegung

Rasterblatt B - 6 **M 1 : 5.000**

plg Planungsgruppe Strasser
Zweigstelle Brannenburg
Mühlenstraße 20a
83098 Brannenburg
Tel. 08034 - 90 99 59 -0
Fax 08034 - 90 99 59 -29
brannenburg@plg-strasser.de
Format: DIN A3
BV 14765 / 14767