
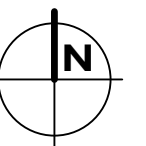
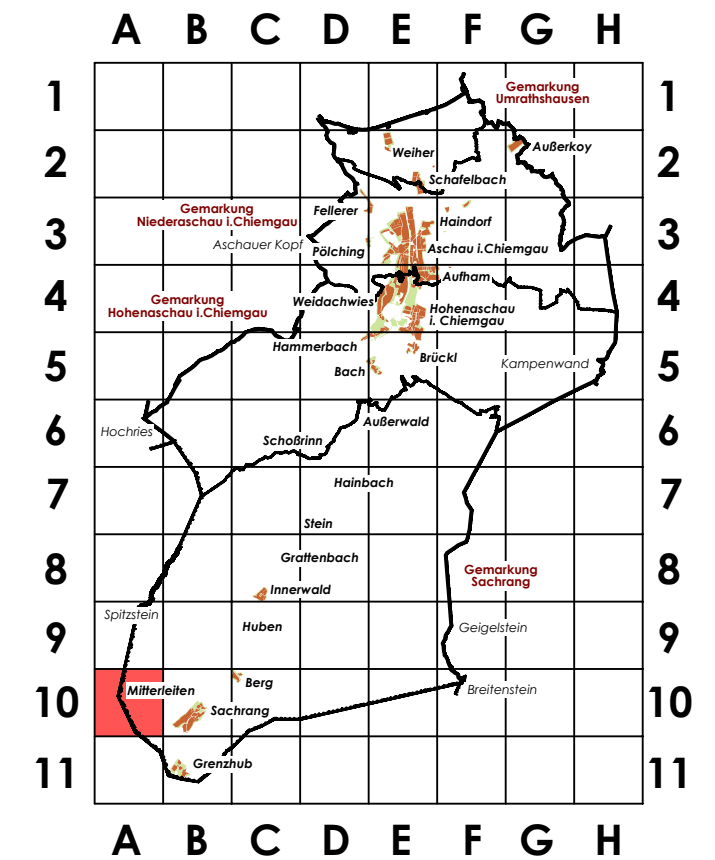


**Bezirk Kufstein**  
Tirol / Österreich

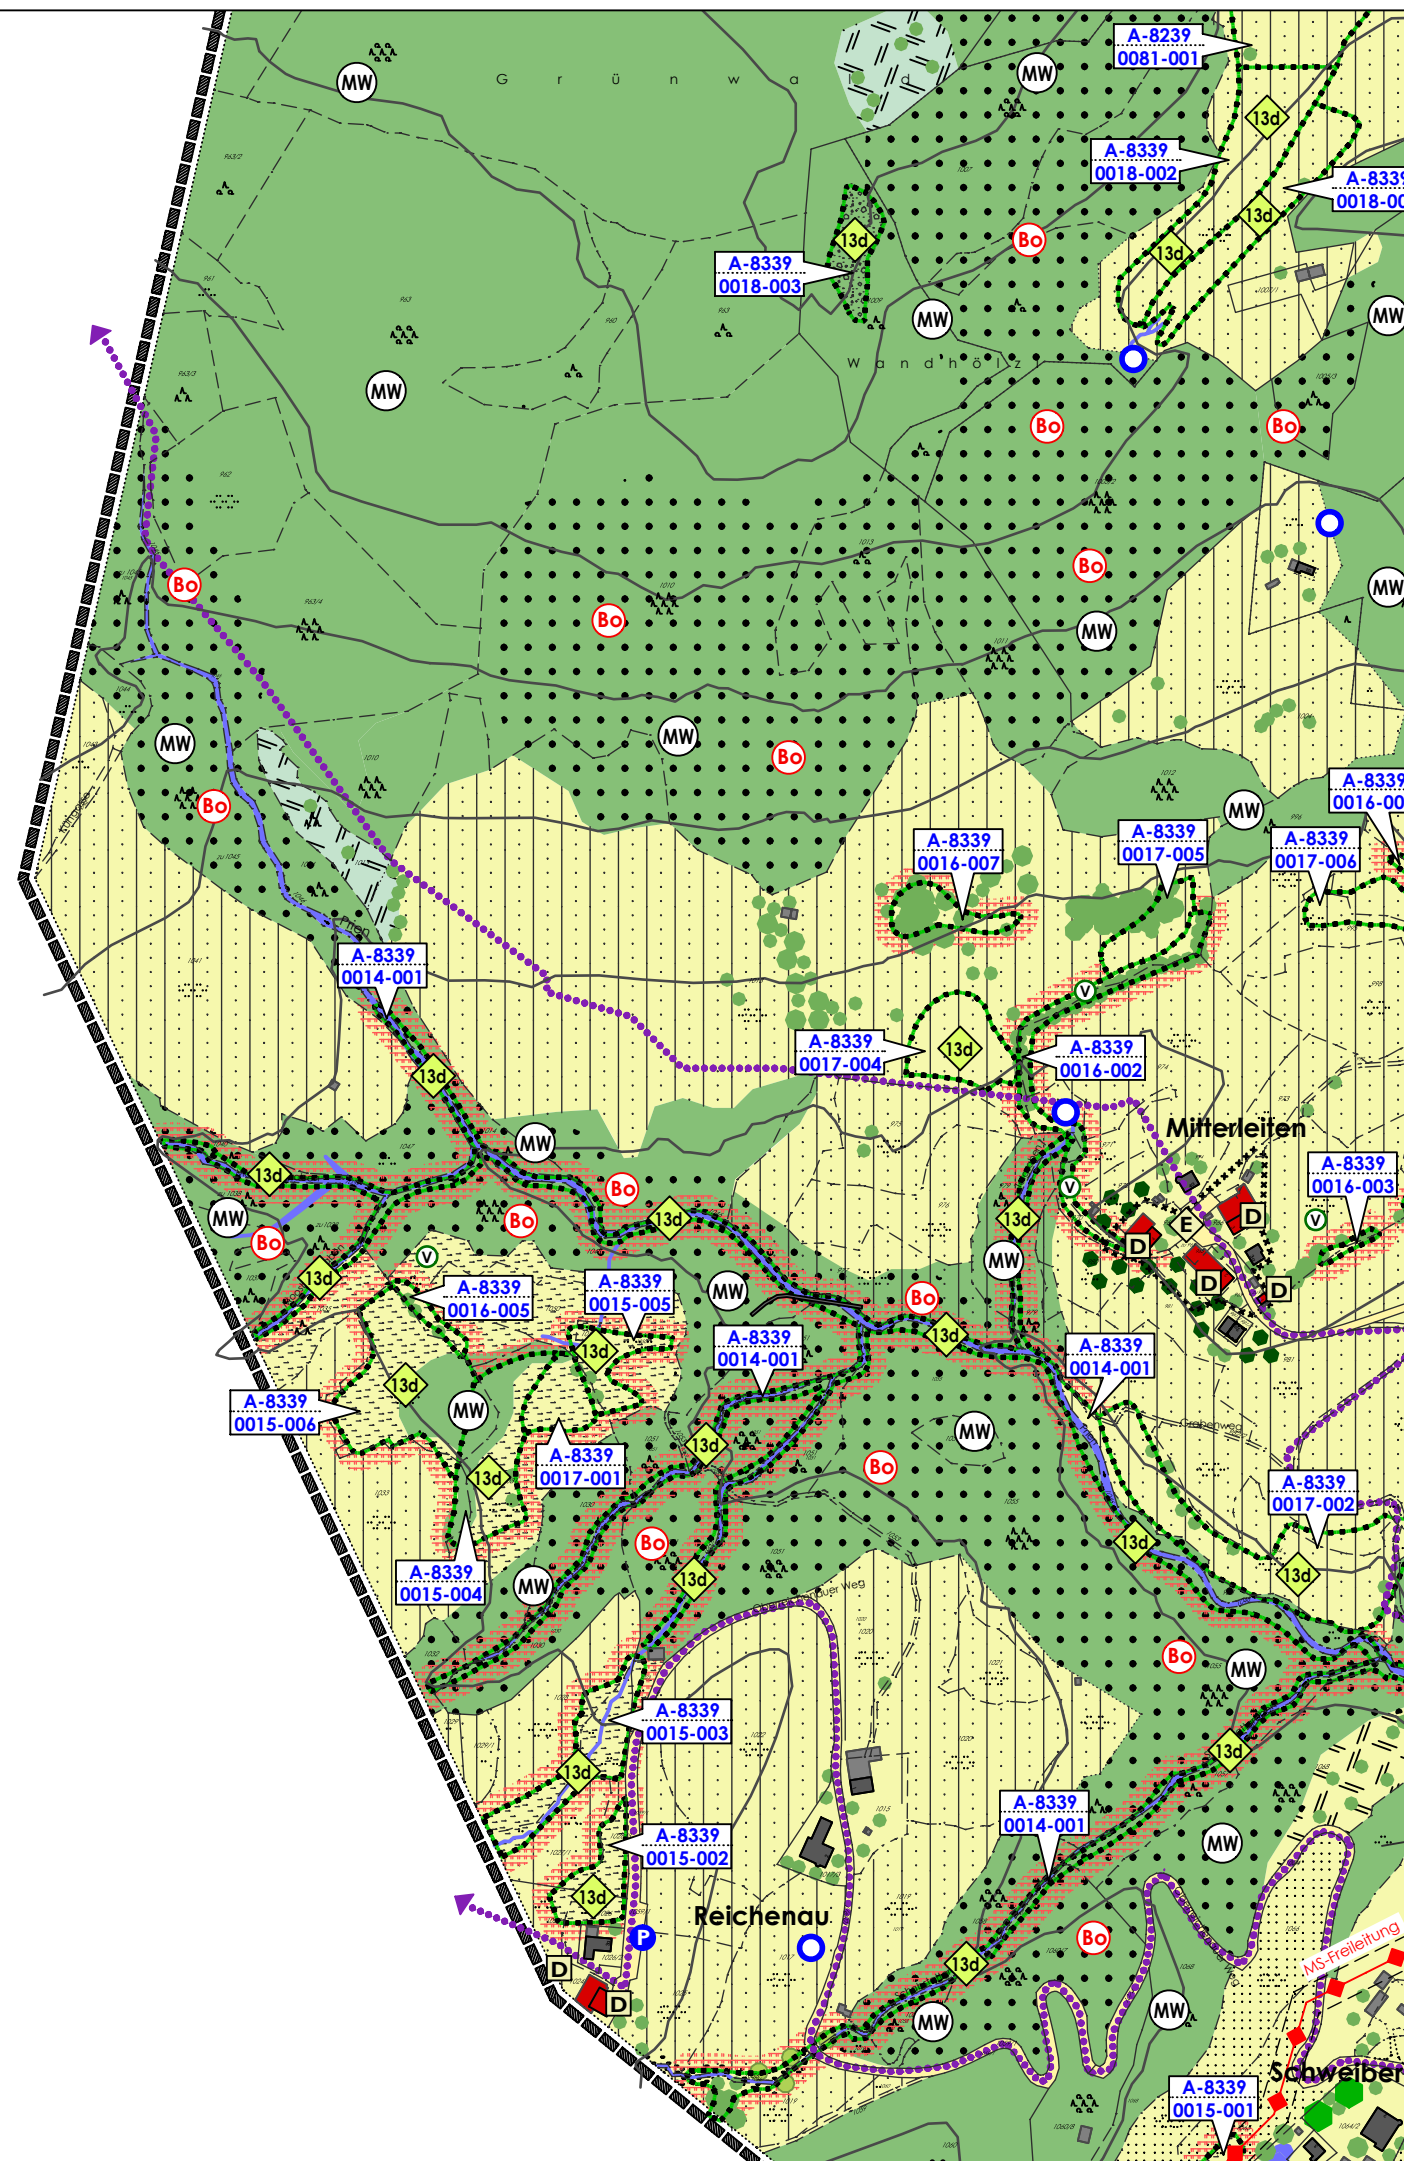

Gemeinde Aschau i.Chiemgau  
Landkreis Rosenheim

# FLÄCHENNUTZUNGSPLAN

## MIT INTEGRIERTEM LANDSCHAFTSPLAN

**Entwurf** **Oktober 2019**  
zur 2. wiederholten Auslegung

**Rasterblatt A - 10**      **M 1 : 5.000**

Planung:

---

**plg** | Planungsgruppe  
Strasser  
Zweigstelle Brannenburg

Mühlenstraße 20a  
83098 Brannenburg

Tel. 08034 - 90 99 59 -0  
Fax 08034 - 90 99 59 -29  
brannenburg@plg-strasser.de

Andrea Kaiser  
Landschaftsarchitektin Dipl. Ing. (FH)

Format: DIN A3

BV 14765 / 14767