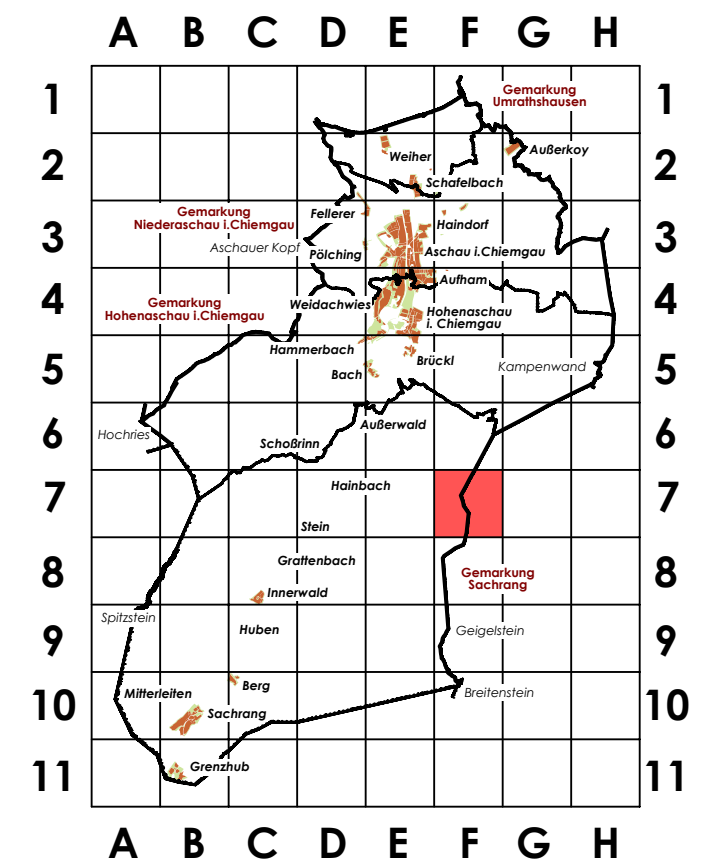
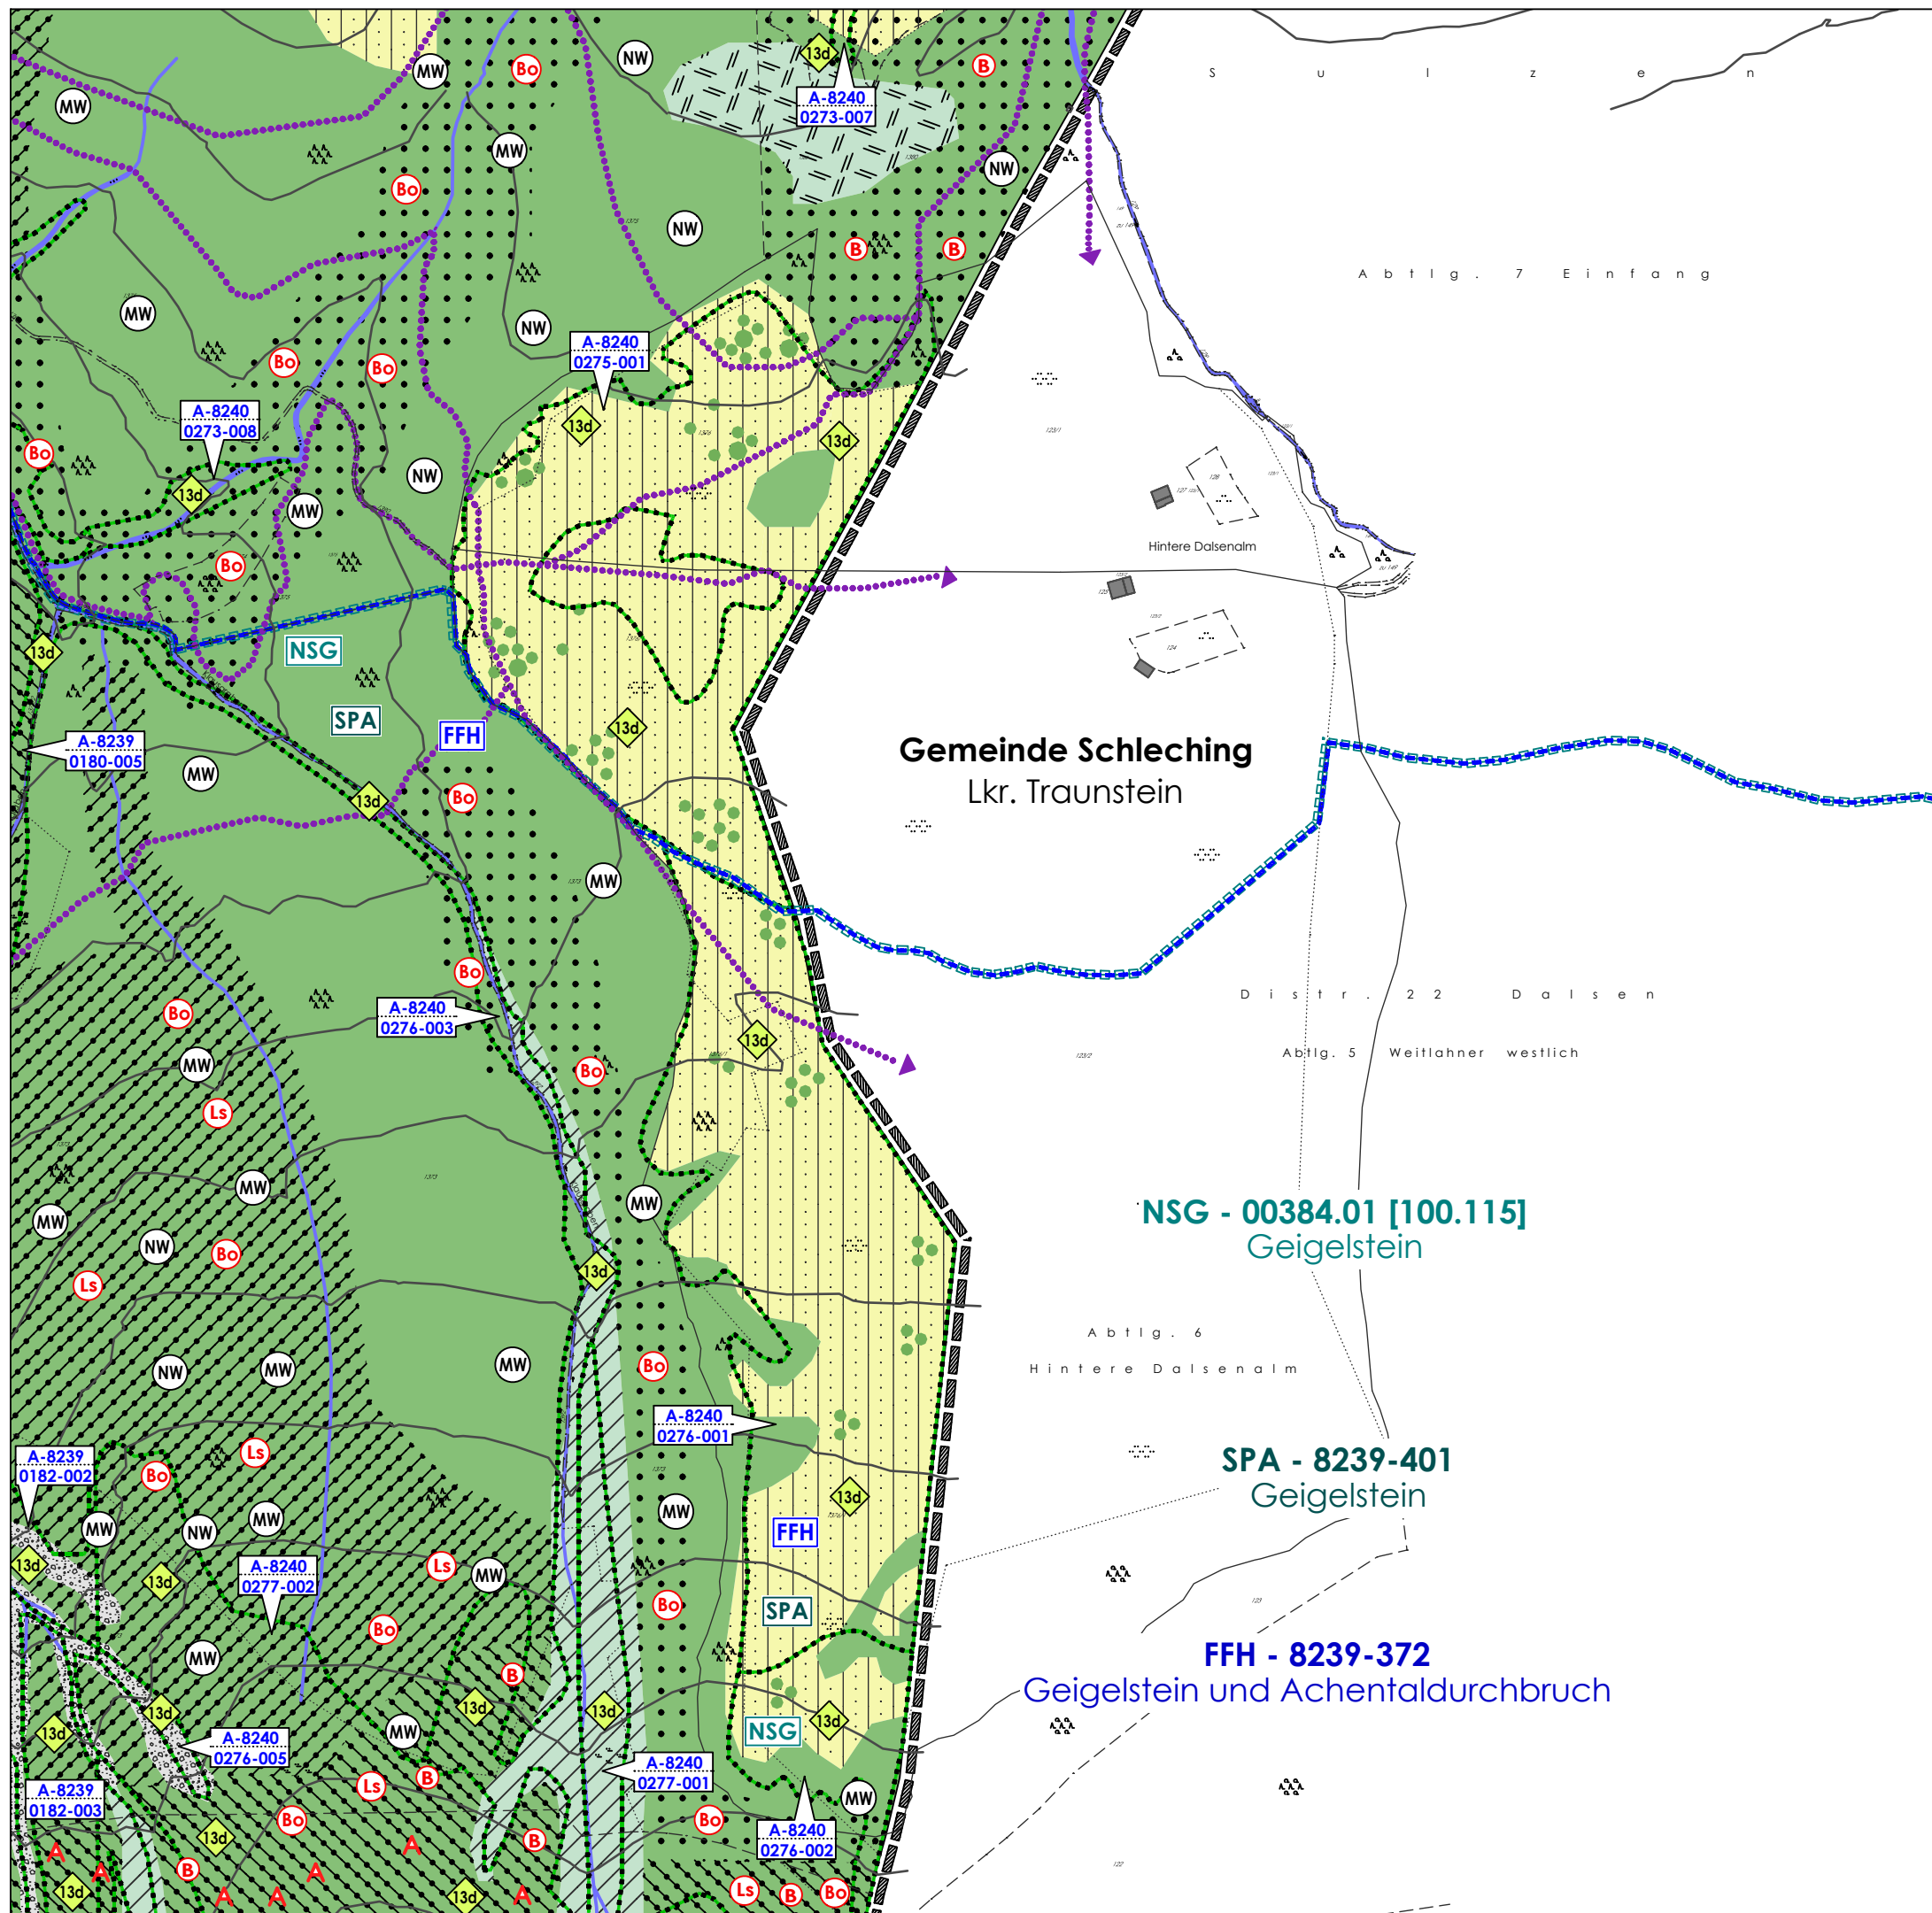


Gemeinde Aschau i. Chiemgau
Landkreis Rosenheim

FLÄCHENNUTZUNGSPLAN MIT INTEGRIERTEM LANDSCHAFTSPLAN

Entwurf **Oktober 2019**
zur 2. wiederholten Auslegung

Rasterblatt F - 7 **M 1 : 5.000**

Planung:
plg | Planungsgruppe Strasser
Mühlenstraße 20a | Tel. 08034 - 90 99 59 -0
83098 Brannenburg | Fax 08034 - 90 99 59 -29
Zweigstelle Brannenburg | brannenburg@plg-strasser.de
Andrea Kaiser | Format: DIN A3 | BV 14765 / 14767
Landschaftsarchitektin Dipl. Ing. (FH)