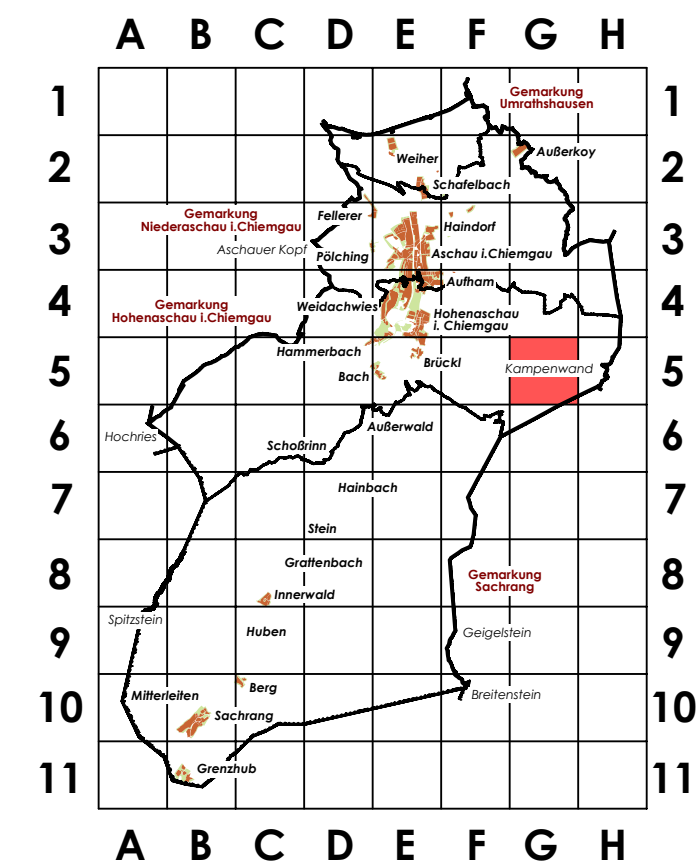
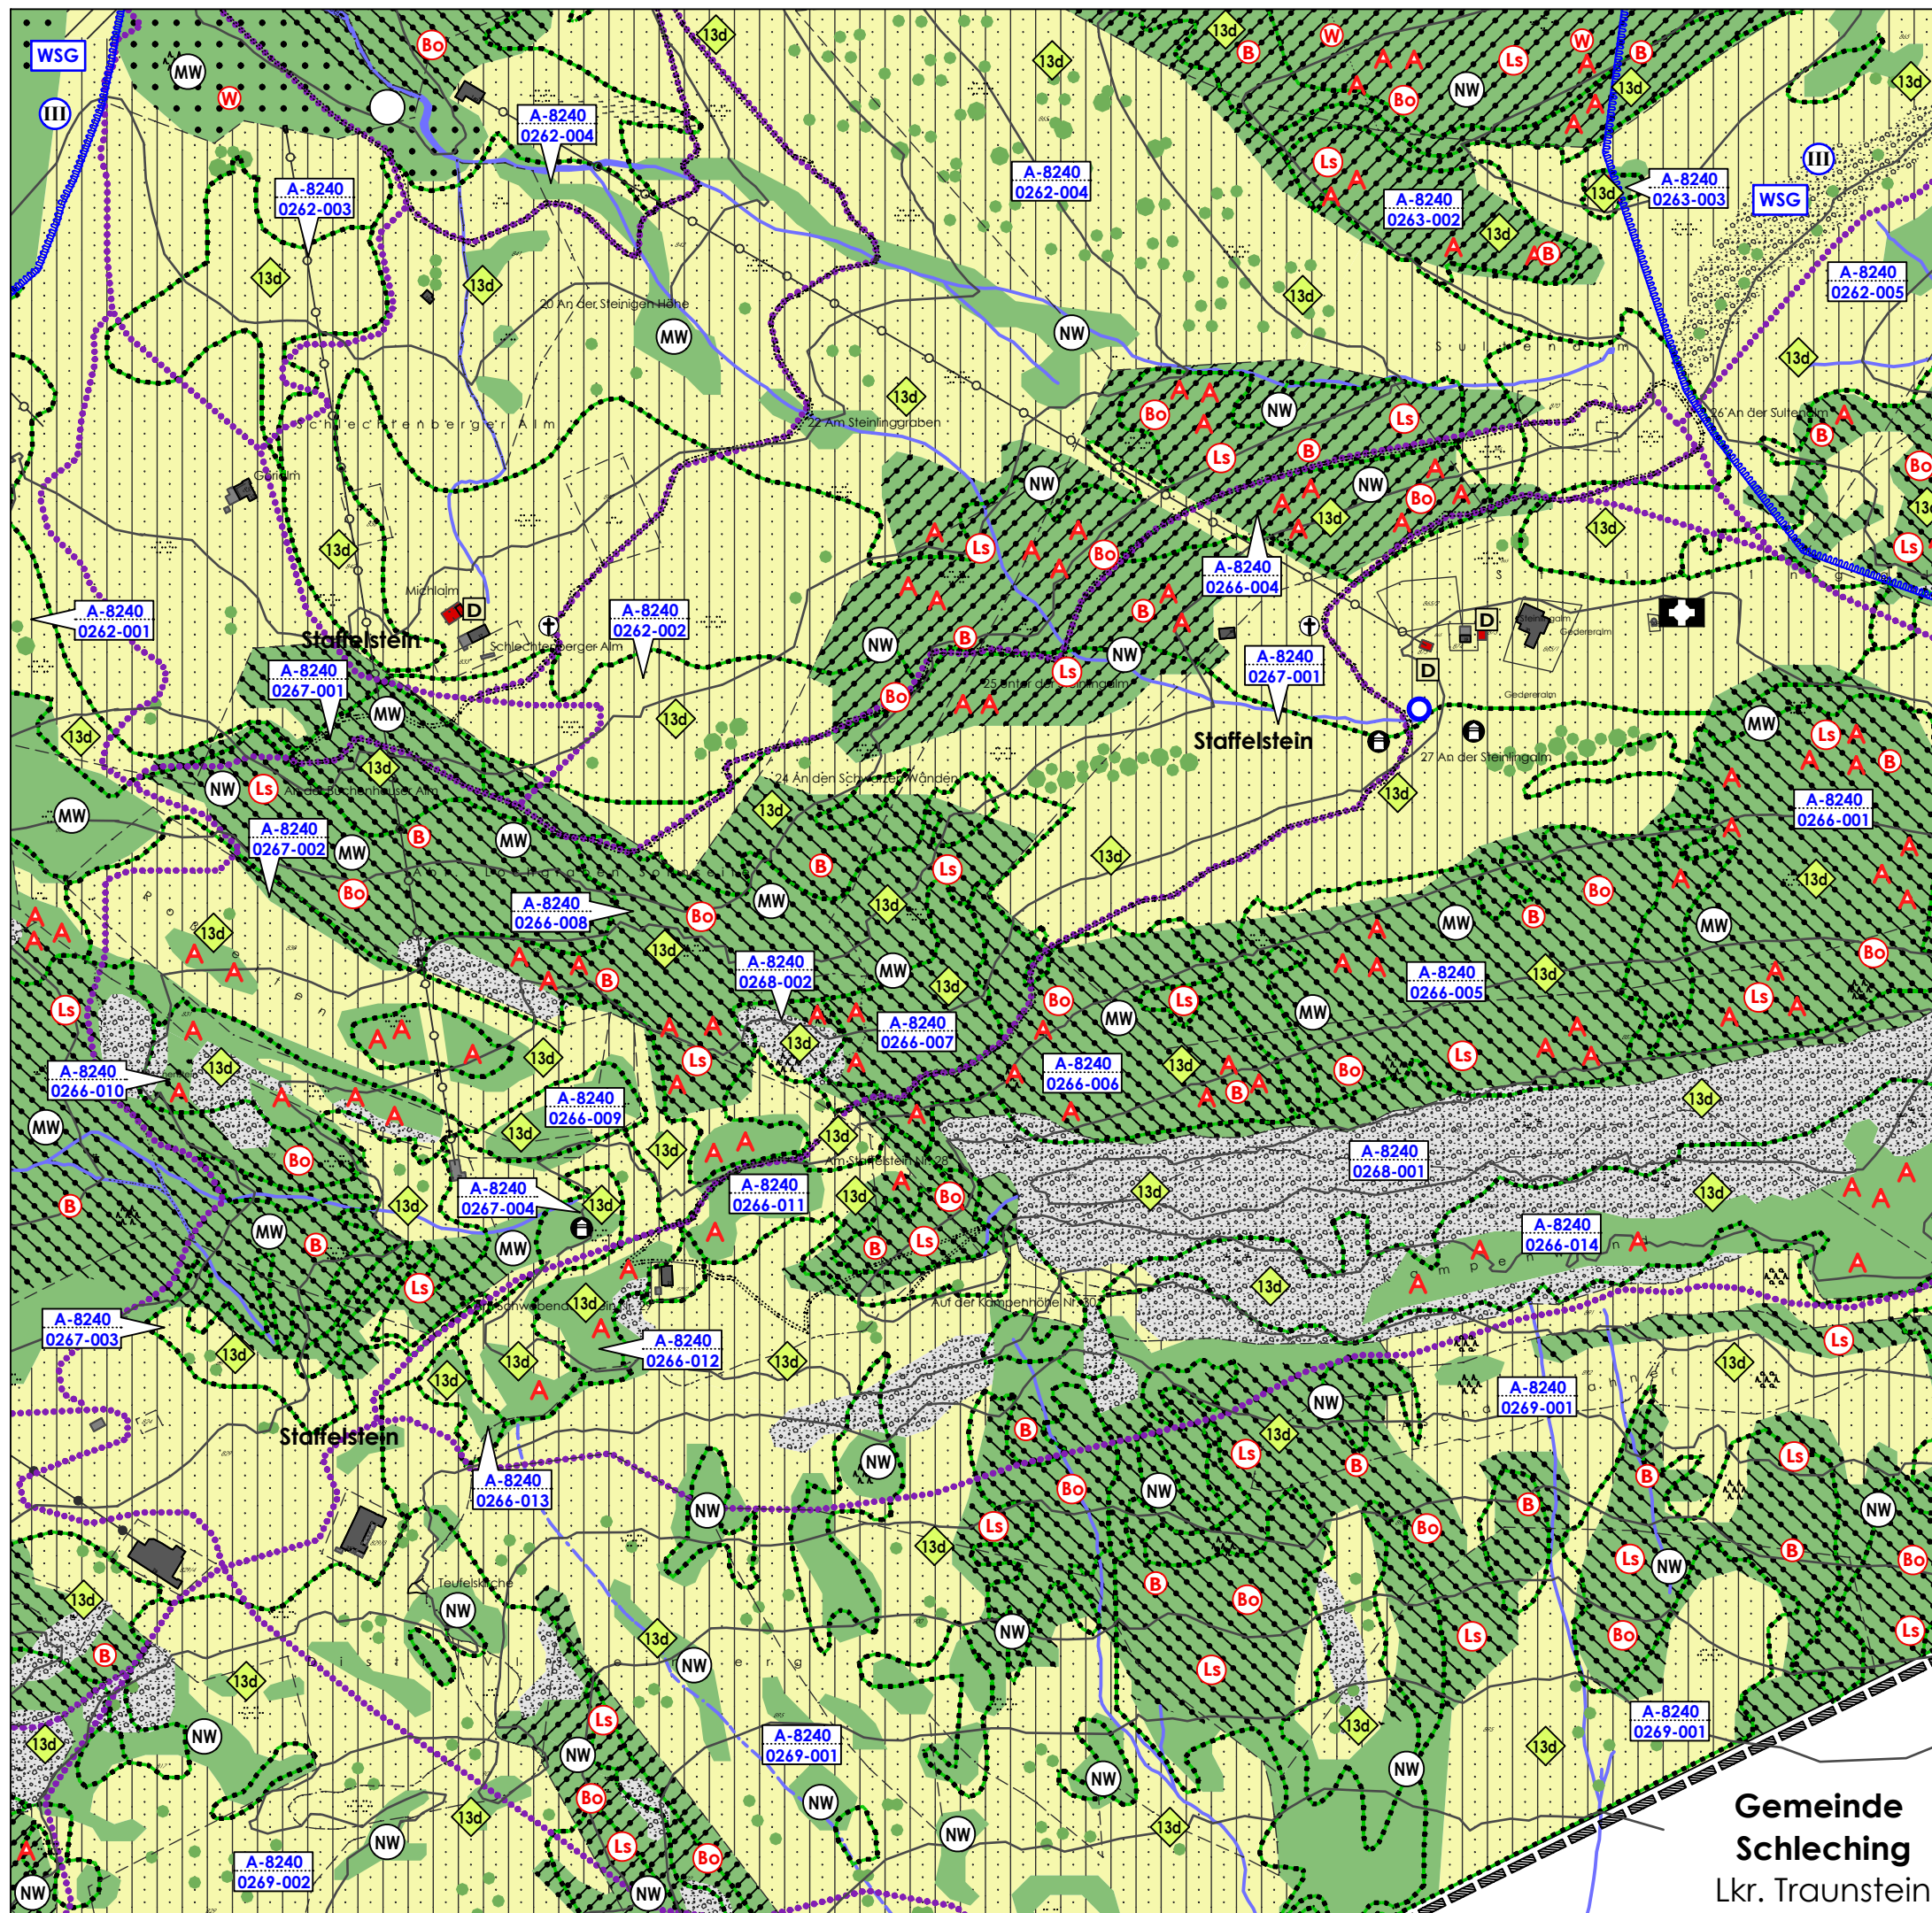


Gemeinde Aschau i. Chiemgau
Landkreis Rosenheim

FLÄCHENNUTZUNGSPLAN MIT INTEGRIERTEM LANDSCHAFTSPLAN

Entwurf **Oktober 2019**
zur 2. wiederholten Auslegung

Rasterblatt G - 5 **M 1 : 5.000**

Planung:
plg Planungsgruppe Strasser
Zweigstelle Brannenburg
Mühlenstraße 20a
83098 Brannenburg
Tel. 08034 - 90 99 59 -0
Fax 08034 - 90 99 59 -29
brannenburg@plg-strasser.de
Andrea Kaiser
Landschaftsarchitektin Dipl. Ing. (FH)
Format: DIN A3
BV 14765 / 14767

**Gemeinde
Schleching**
Lkr. Traunstein