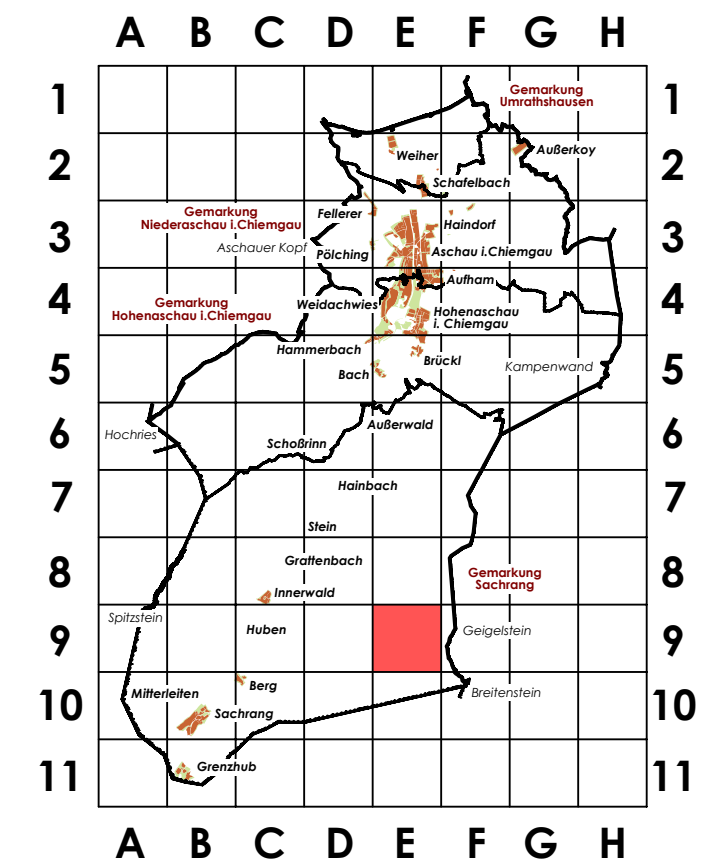
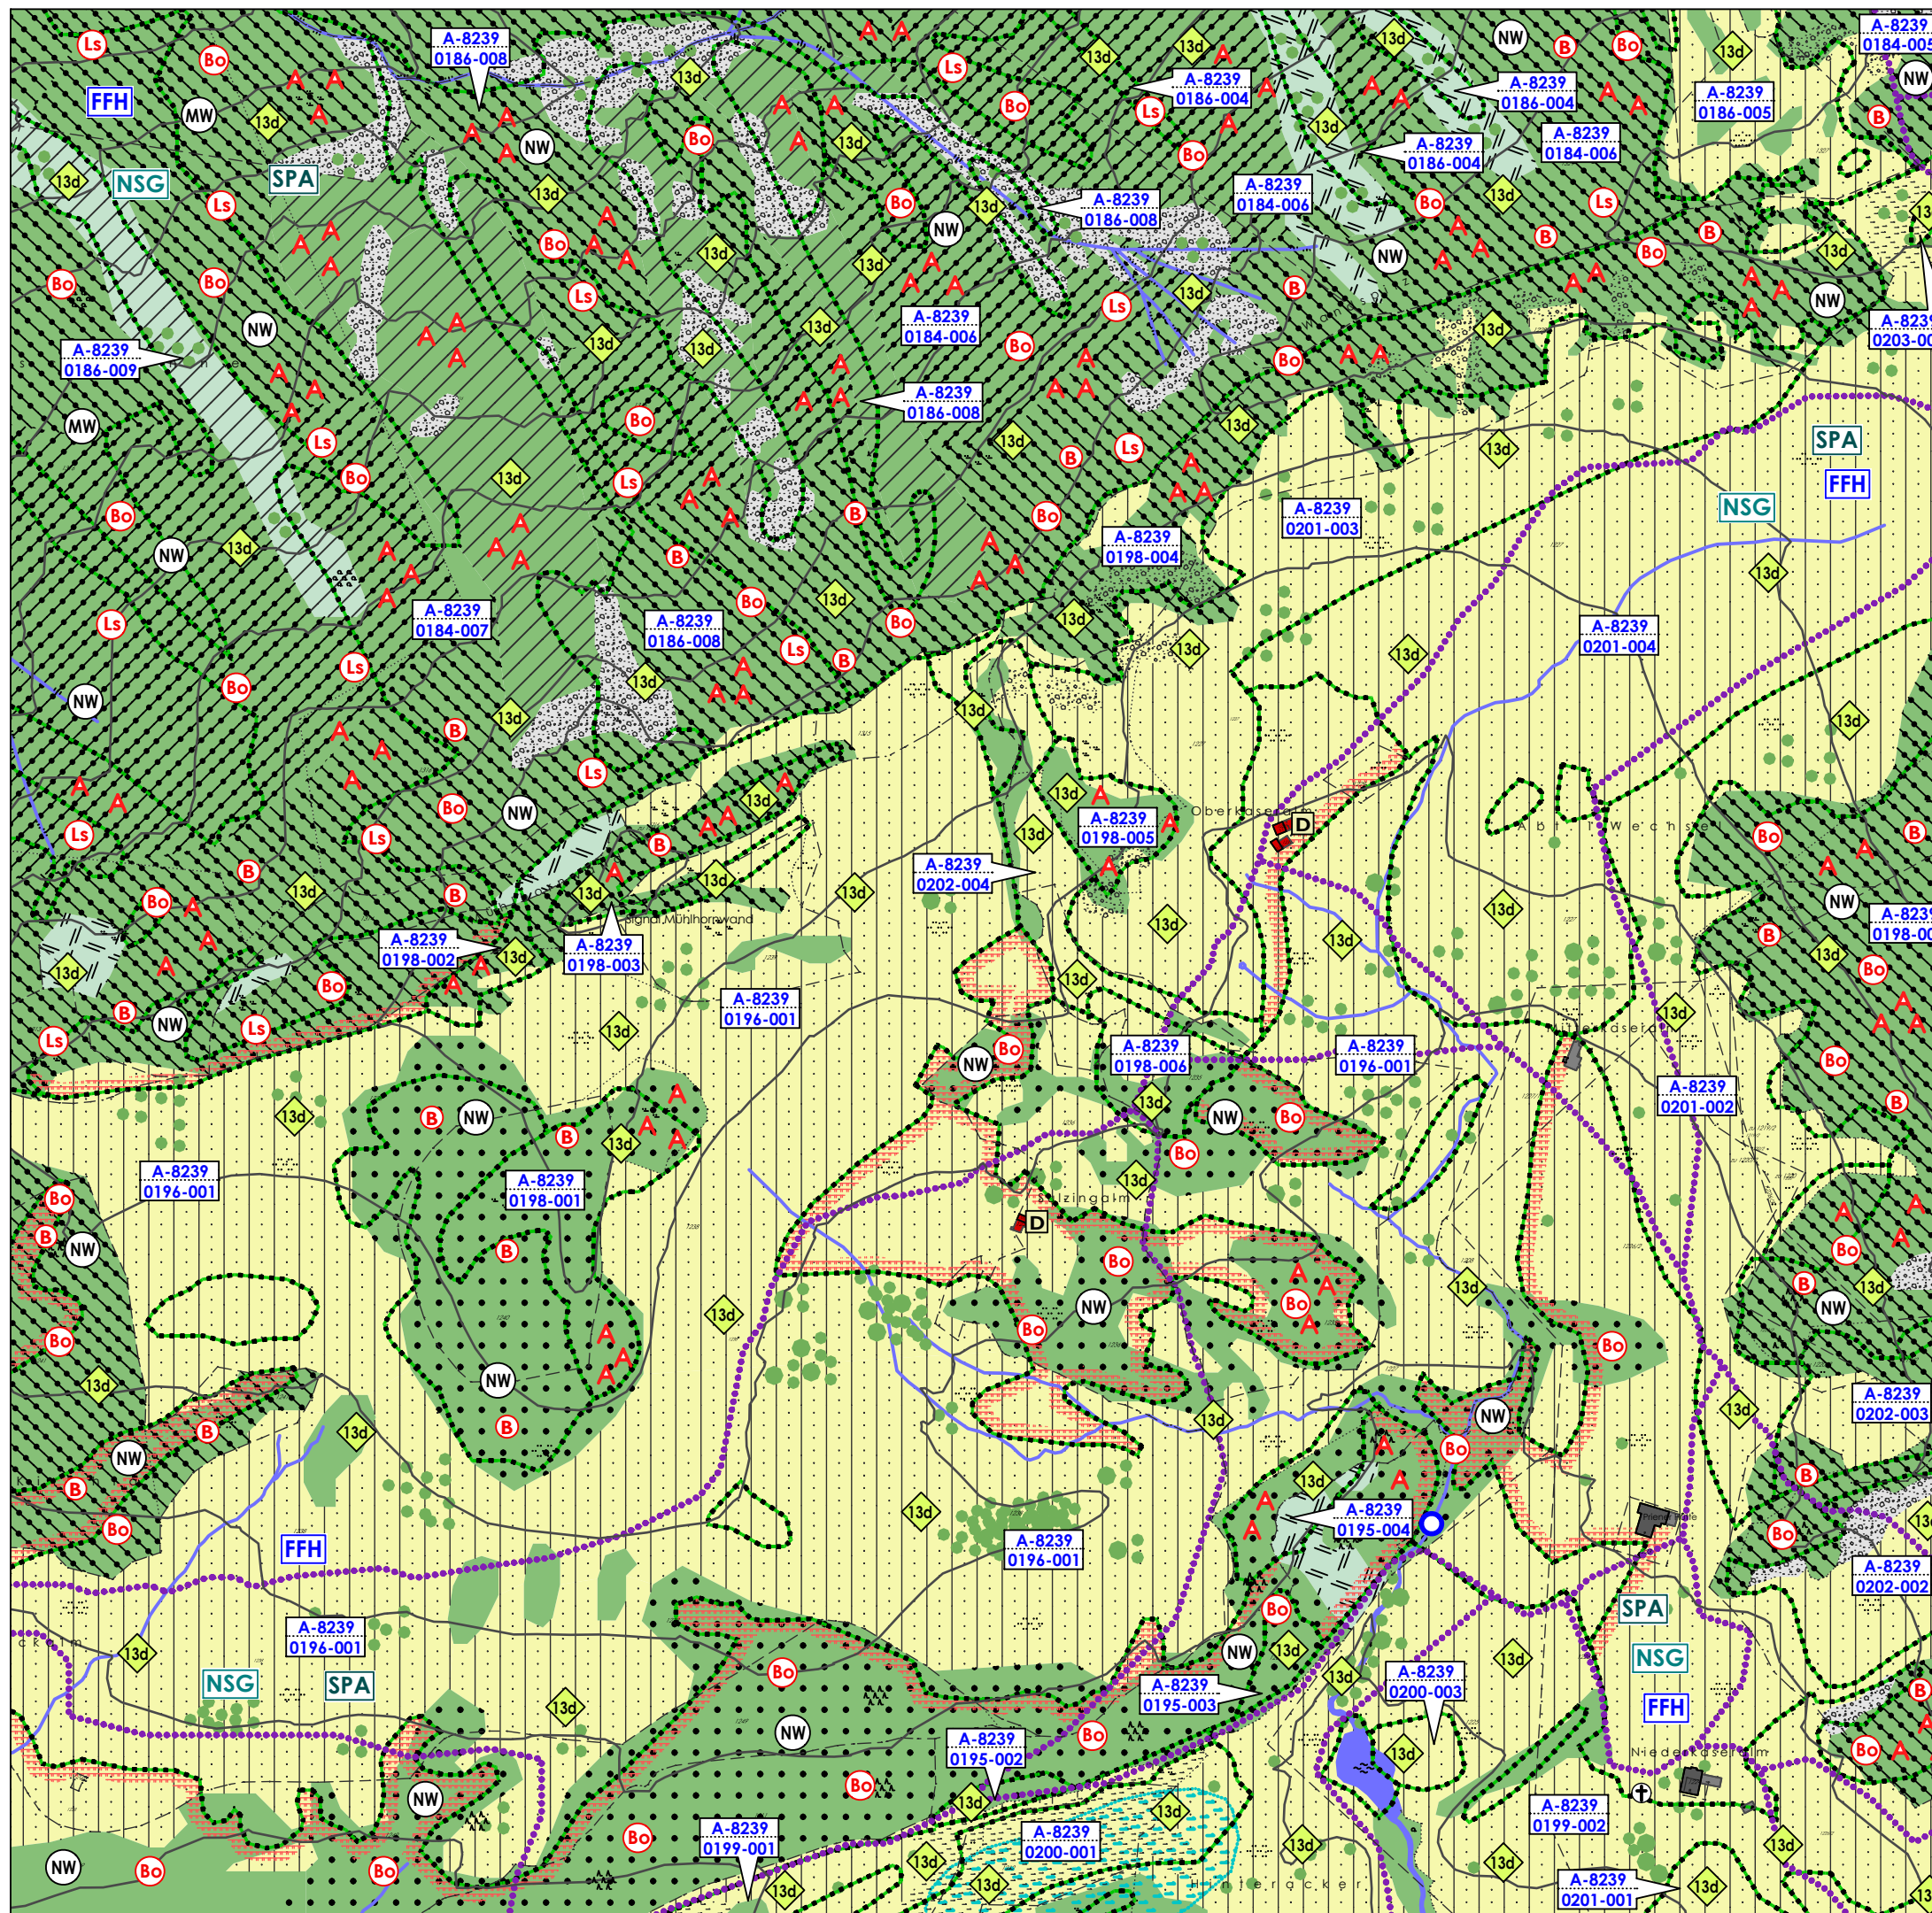


Gemeinde Aschau i.Chiemgau
Landkreis Rosenheim

FLÄCHENNUTZUNGSPLAN MIT INTEGRIERTEM LANDSCHAFTSPLAN

Entwurf **Oktober 2019**
zur 2. wiederholten Auslegung

Rasterblatt E - 9 **M 1 : 5.000**

Planung:

plg | Planungsgruppe
Strasser

Mühlensstraße 20a Tel. 08034 - 90 99 59 -0
83098 Brannenburg Fax 08034 - 90 99 59 -29
brannenburg@plg-strasser.de

Zweigstelle Brannenburg

Andrea Kaiser Format: DIN A3 BV 14765 / 14767
Landschaftsarchitektin Dipl. Ing. (FH)