

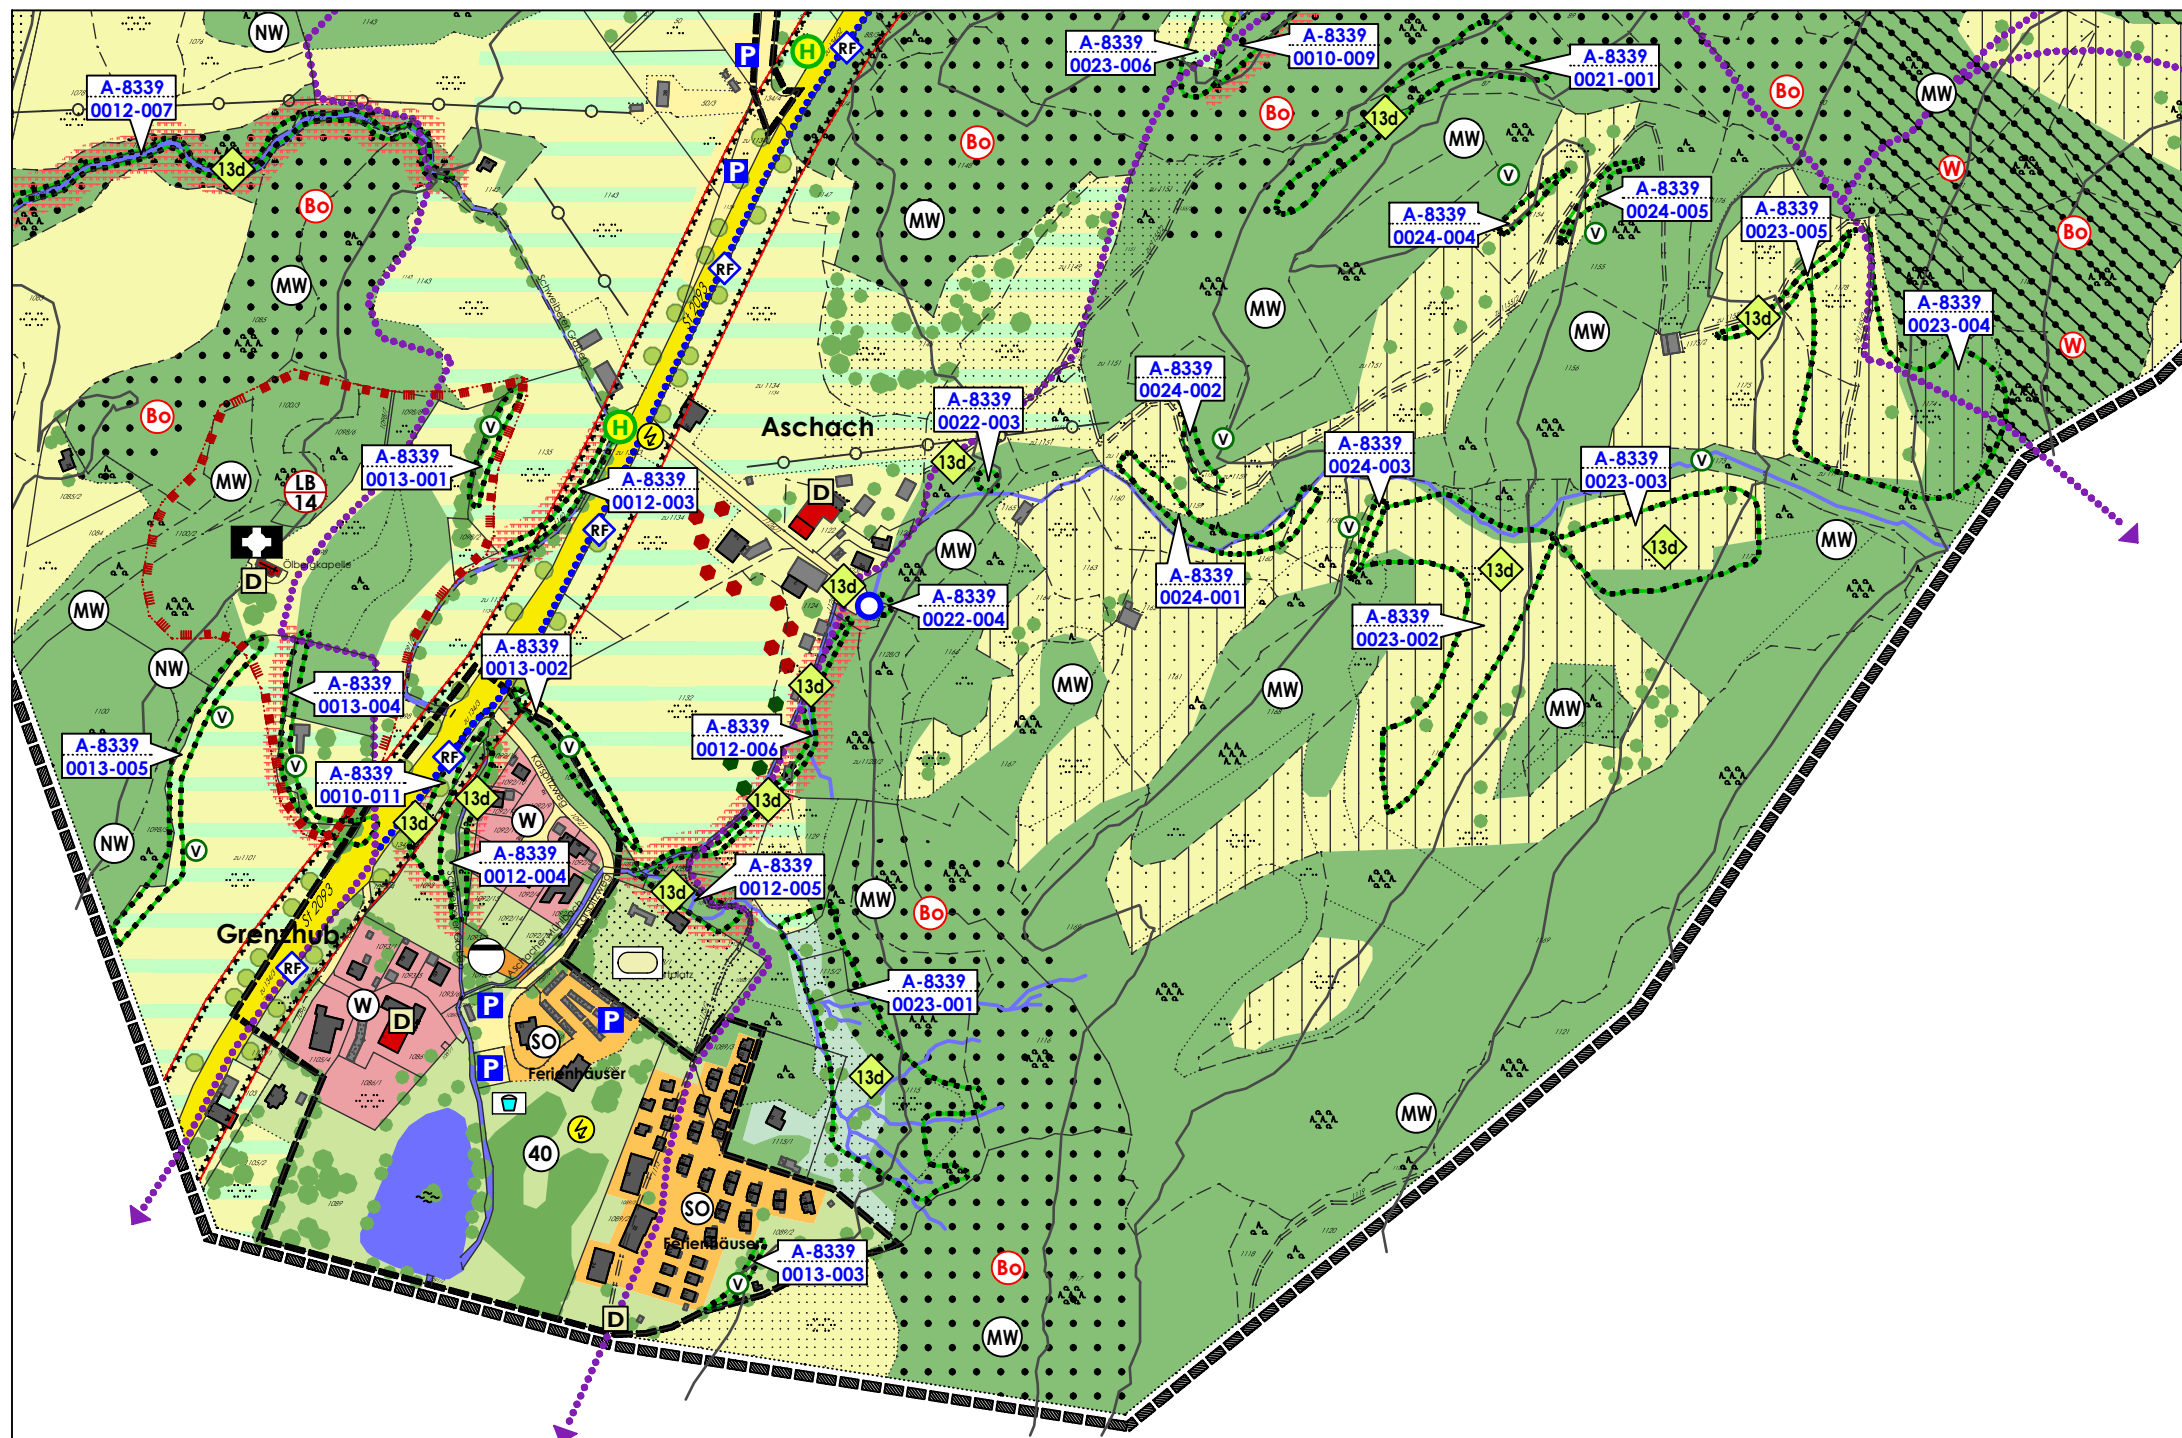


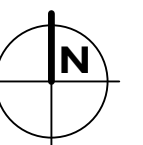

Bezirk Kufstein
Tirol / Österreich

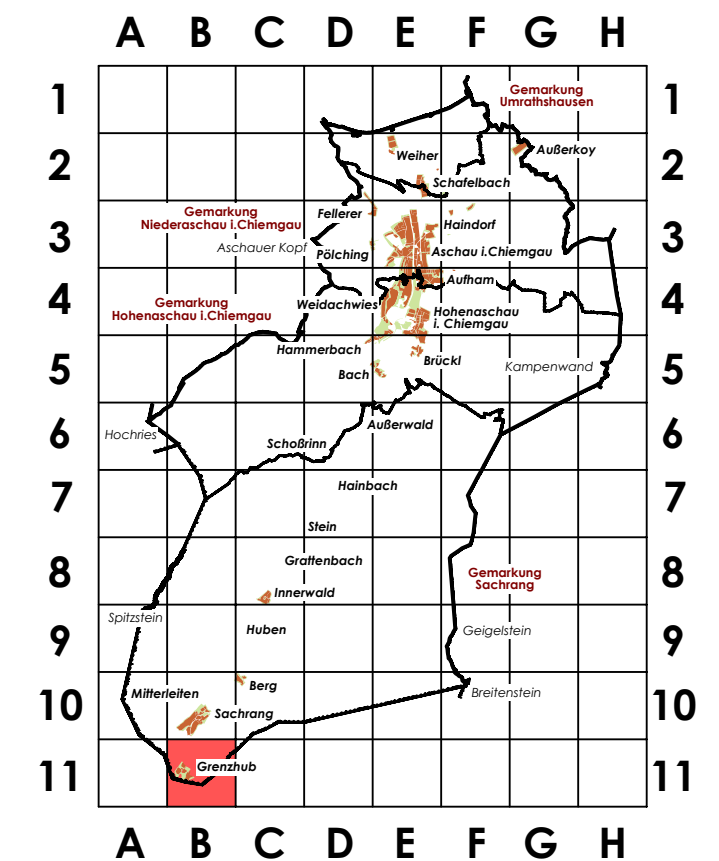

Gemeinde Aschau i.Chiemgau
Landkreis Rosenheim

FLÄCHENNUTZUNGSPLAN MIT INTEGRIERTEM LANDSCHAFTSPLAN

Entwurf **Oktober 2019**
zur 2. wiederholten Auslegung

Rasterblatt B - 11 **M 1 : 5.000**

Planung:
plg | Planungsgruppe Strasser
Zweigstelle Brannenburg
Mühlenstraße 20a
83098 Brannenburg
Tel. 08034 - 90 99 59 -0
Fax 08034 - 90 99 59 -29
brannenburg@plg-strasser.de
Andrea Kaiser
Landschaftsarchitektin Dipl. Ing. (FH)
Format: DIN A3
BV 14765 / 14767