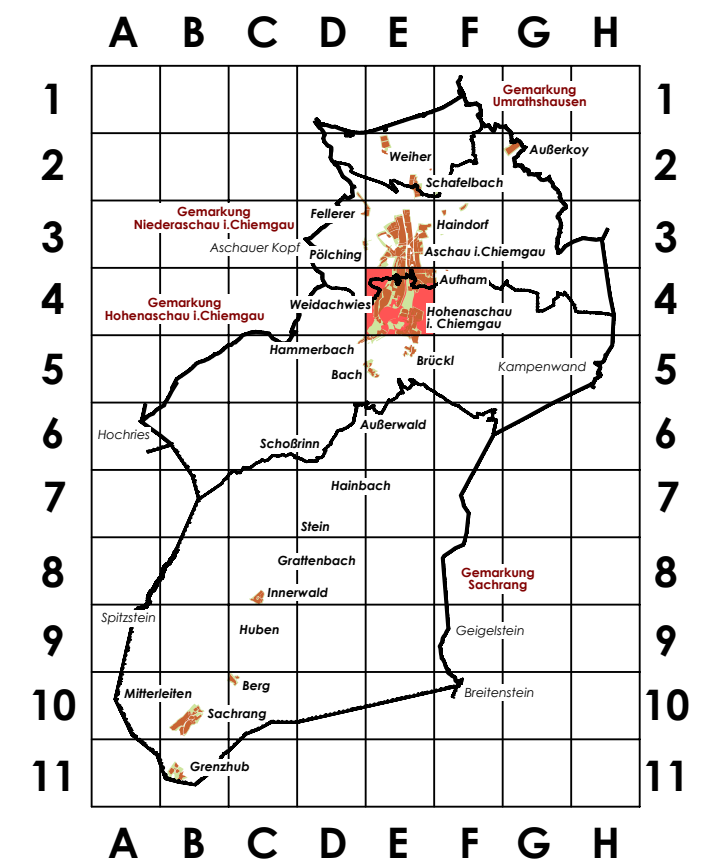
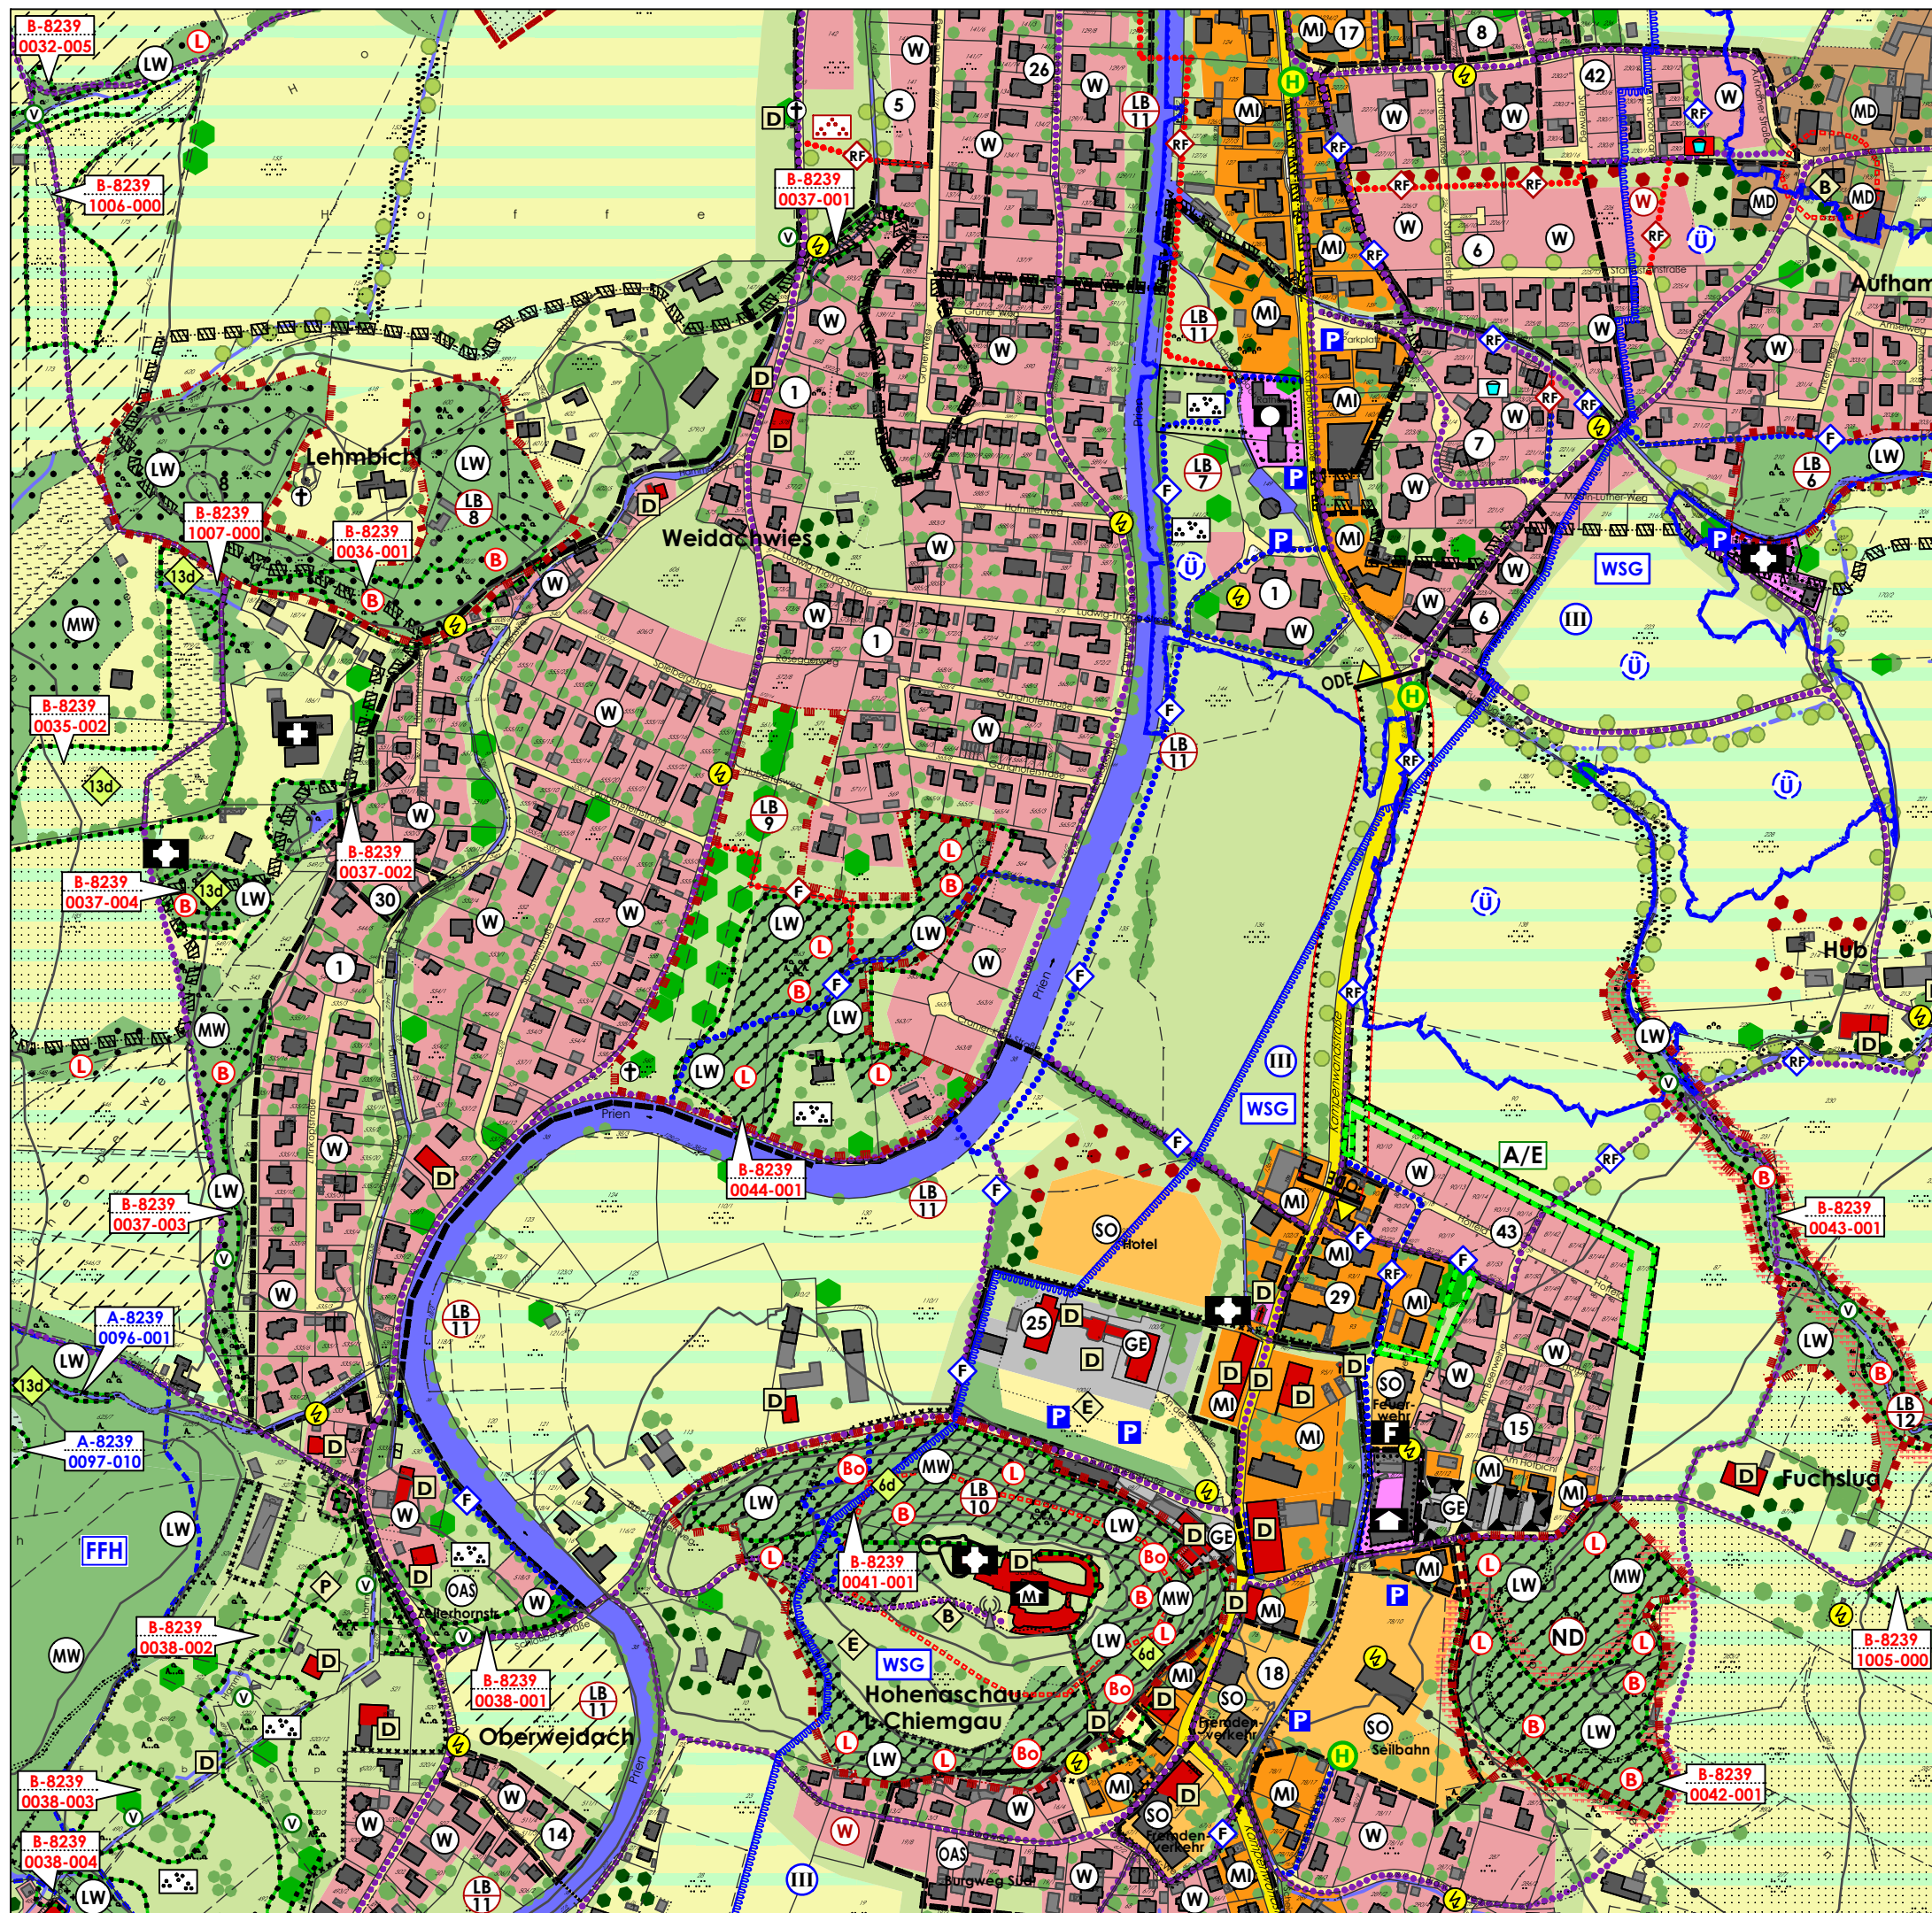


Gemeinde Aschau i. Chiemgau
Landkreis Rosenheim

FLÄCHENNUTZUNGSPLAN MIT INTEGRIERTEM LANDSCHAFTSPLAN

Entwurf **Oktober 2019**
zur 2. wiederholten Auslegung

Rasterblatt E - 4 **M 1 : 5.000**

Planung:
plg Planungsgruppe Mühlenstraße 20a Tel. 08034 - 90 99 59 -0
Strasser 83098 Brannenburg Fax 08034 - 90 99 59 -29
Zweigstelle Brannenburg brannenburg@plg-strasser.de
Andrea Kaiser Format: DIN A3 BV 14765 / 14767
Landschaftsarchitektin Dipl. Ing. (FH)