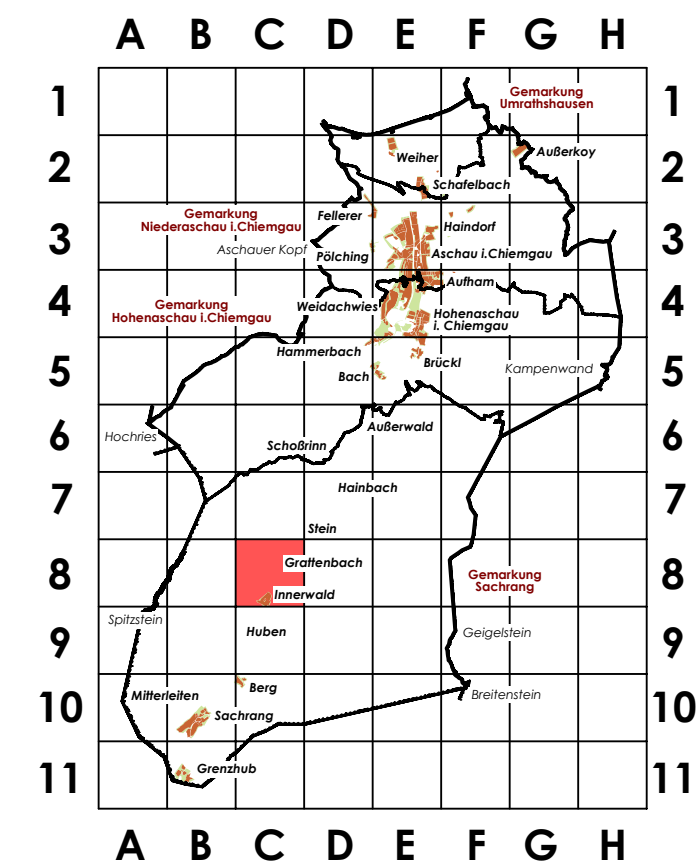
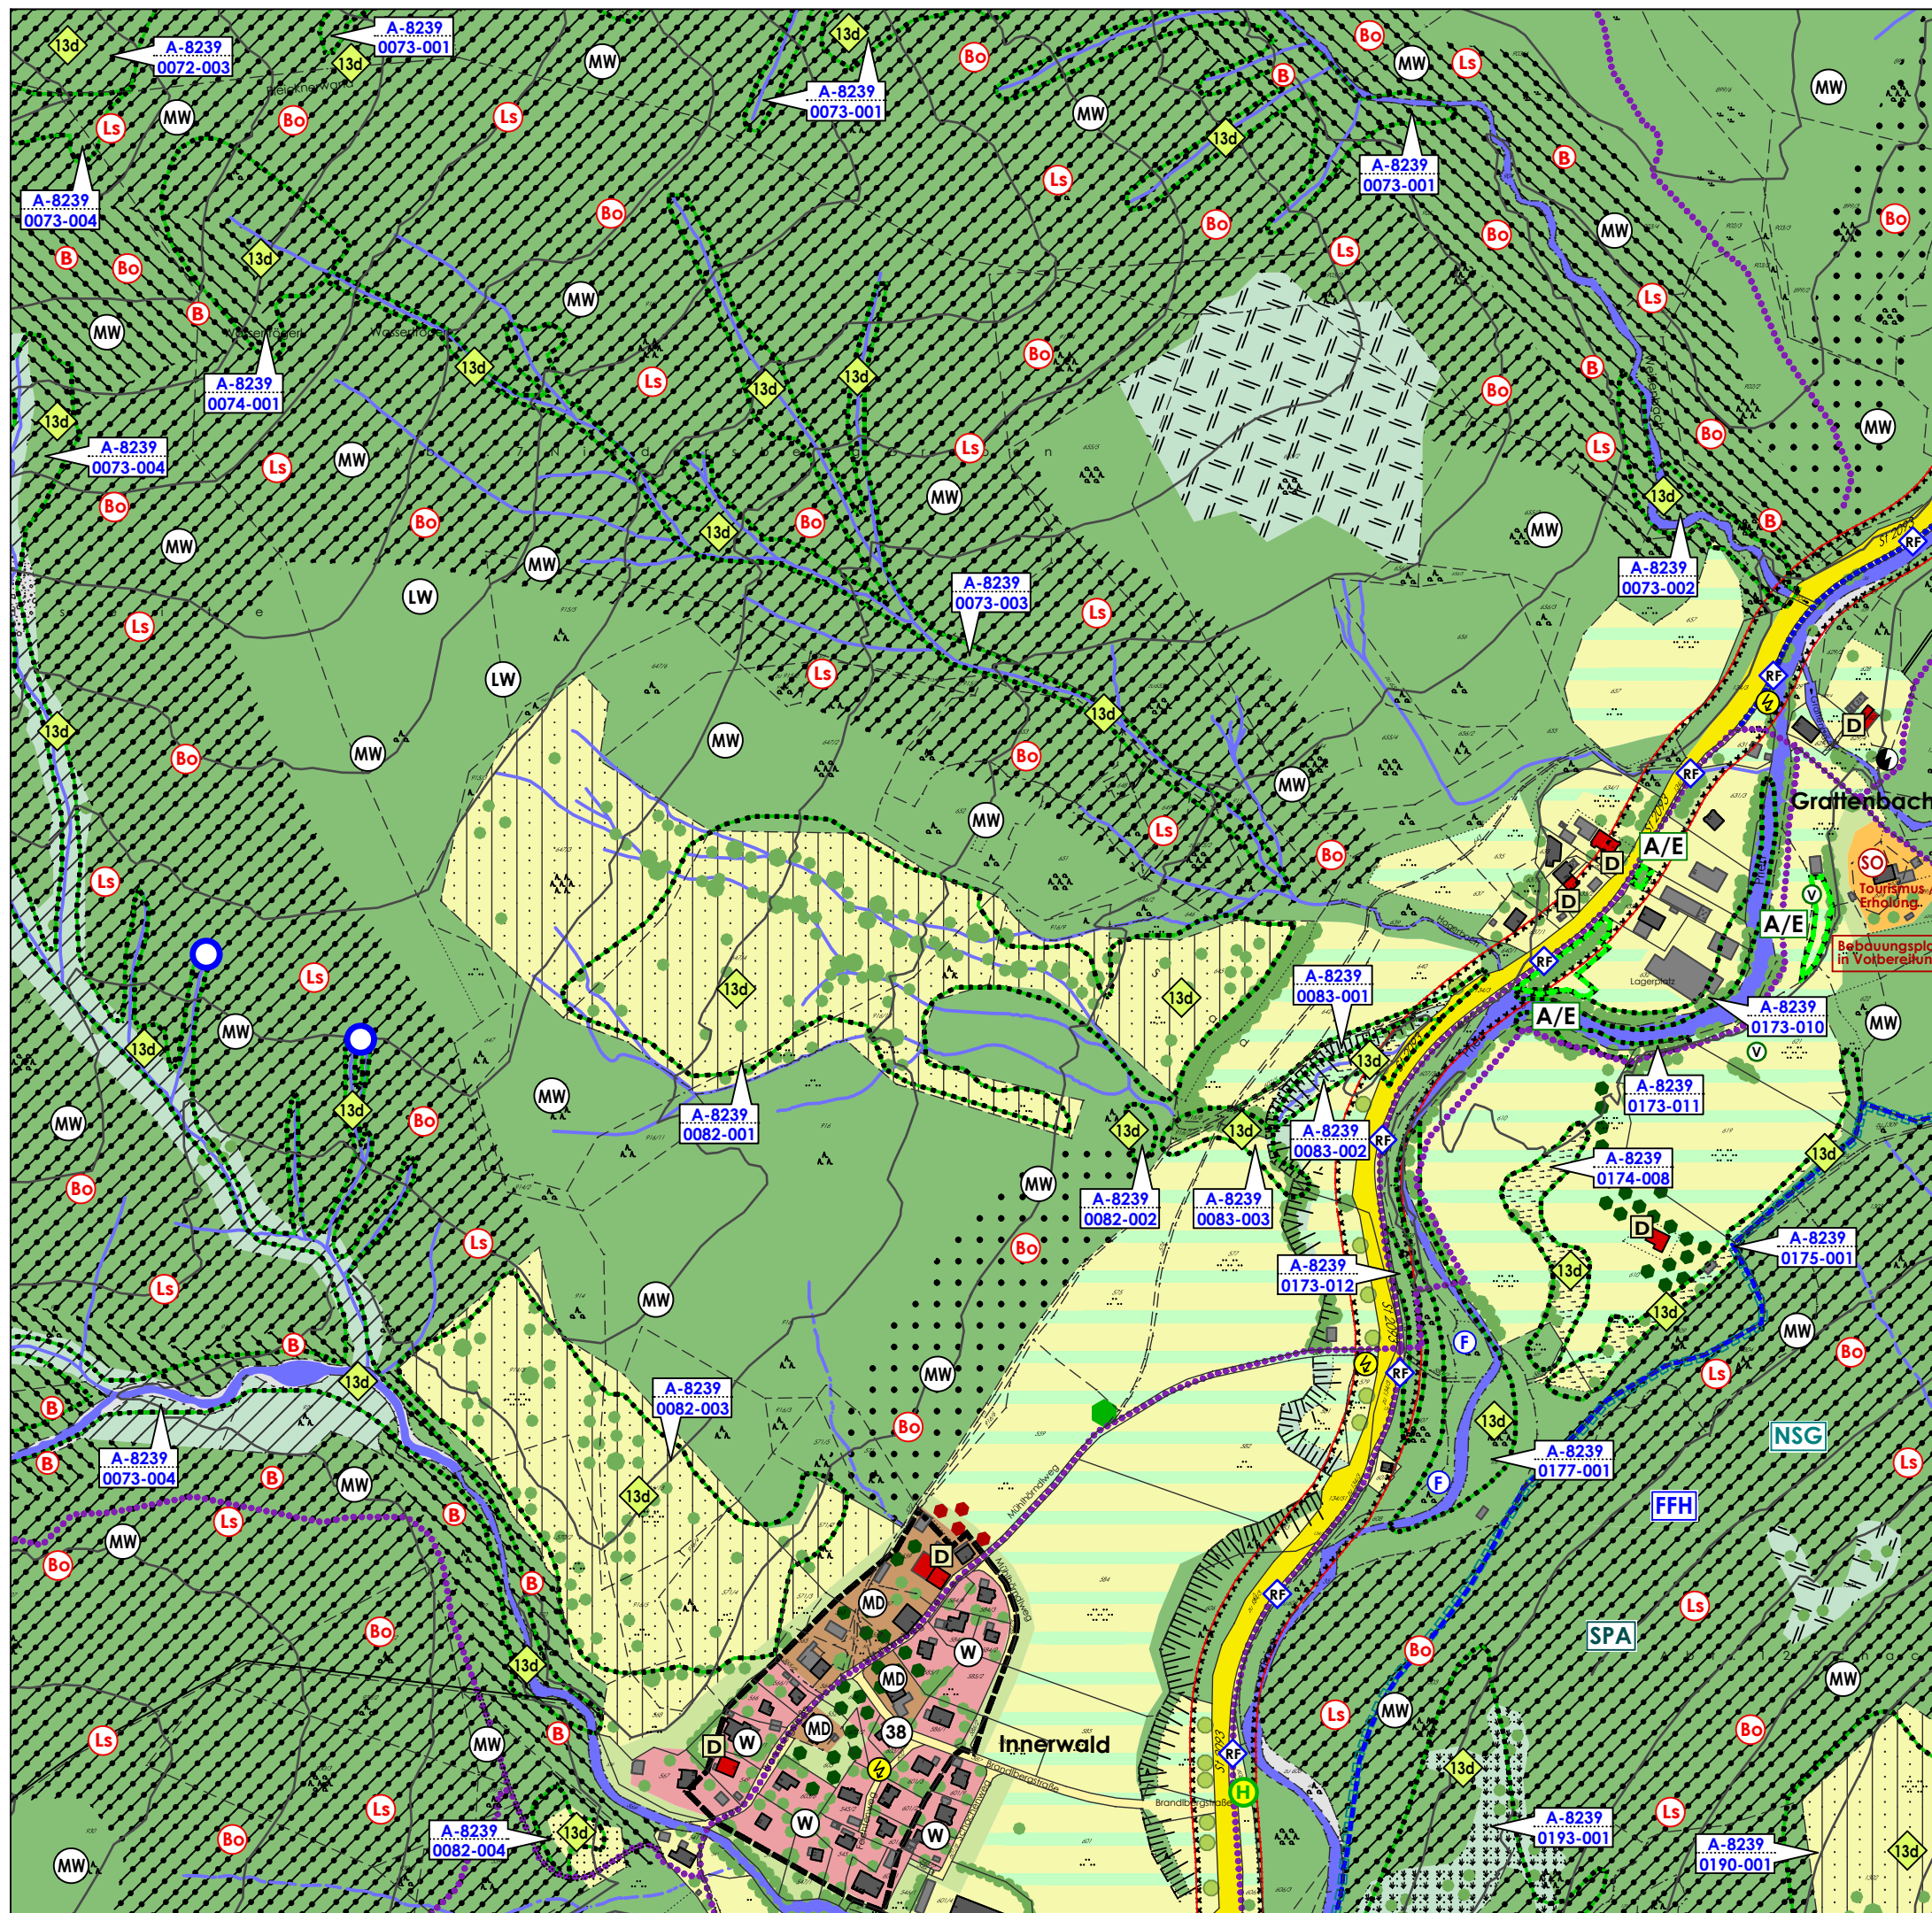


Gemeinde Aschau i. Chiemgau
Landkreis Rosenheim

FLÄCHENNUTZUNGSPLAN MIT INTEGRIERTEM LANDSCHAFTSPLAN

Entwurf **Oktober 2019**
zur 2. wiederholten Auslegung

Rasterblatt C - 8 **M 1 : 5.000**

Planung:
plg | Planungsgruppe Strasser
 Mühlenstraße 20a | Tel. 08034 - 90 99 59 -0
 83098 Brannenburg | Fax 08034 - 90 99 59 -29
 Zweigstelle Brannenburg | brannenburg@plg-strasser.de
 Andrea Kaiser | Format: DIN A3 | BV 14765 / 14767
 Landschaftsarchitektin Dipl. Ing. (FH)