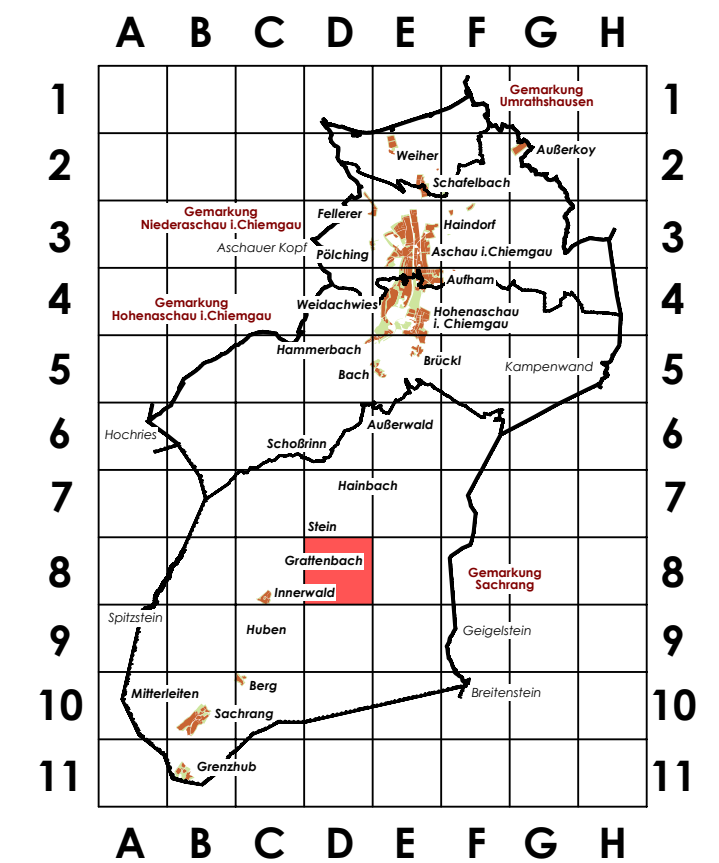
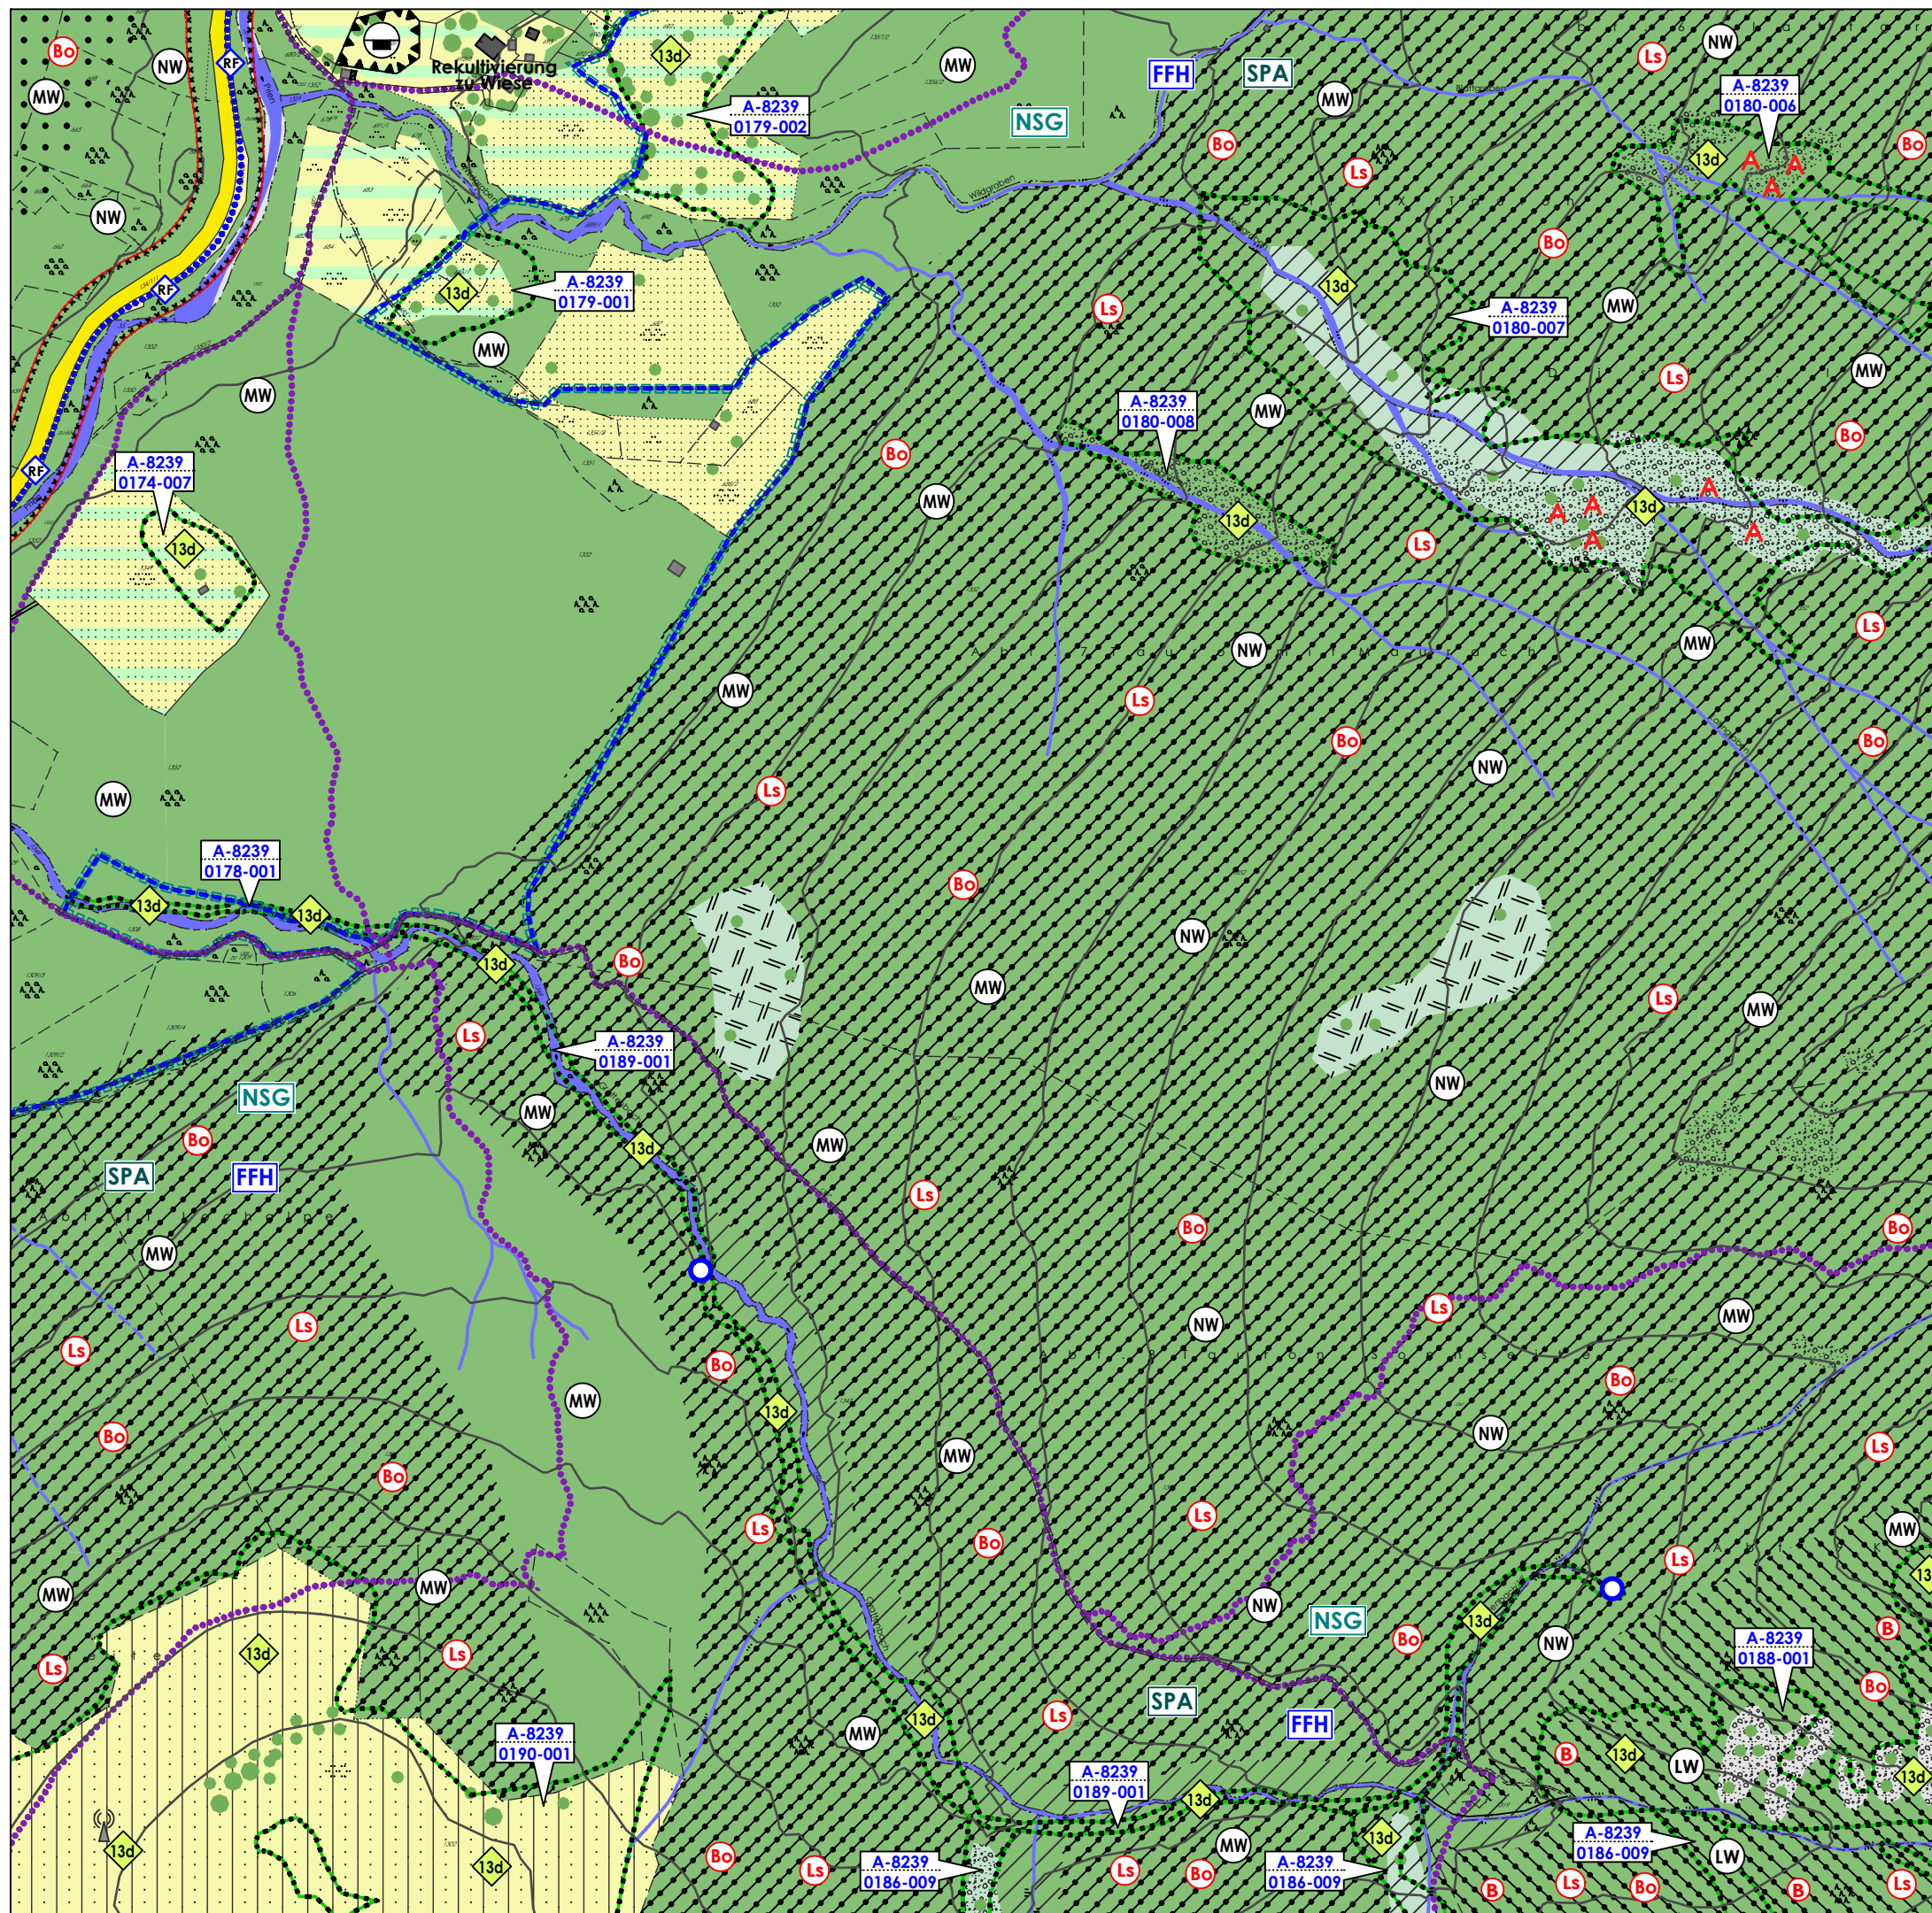


Gemeinde Aschau i.Chiemgau
Landkreis Rosenheim

FLÄCHENNUTZUNGSPLAN

MIT INTEGRIERTEM LANDSCHAFTSPLAN

Entwurf **Oktober 2019**
zur 2. wiederholten Auslegung

Rasterblatt D - 8 **M 1 : 5.000**

plg | Planungsgruppe
Strasser
Zweigstelle Brannenburg
Andrea Kaiser
Landschaftsarchitektin Dipl. Ing. (FH)

Mühlenstraße 20a
83098 Brannenburg
brannenburg@plg-strasser.de
Format: DIN A3

Tel. 08034 - 90 99 59 - 0
Fax 08034 - 90 99 59 - 29
BV 14765 / 14767