


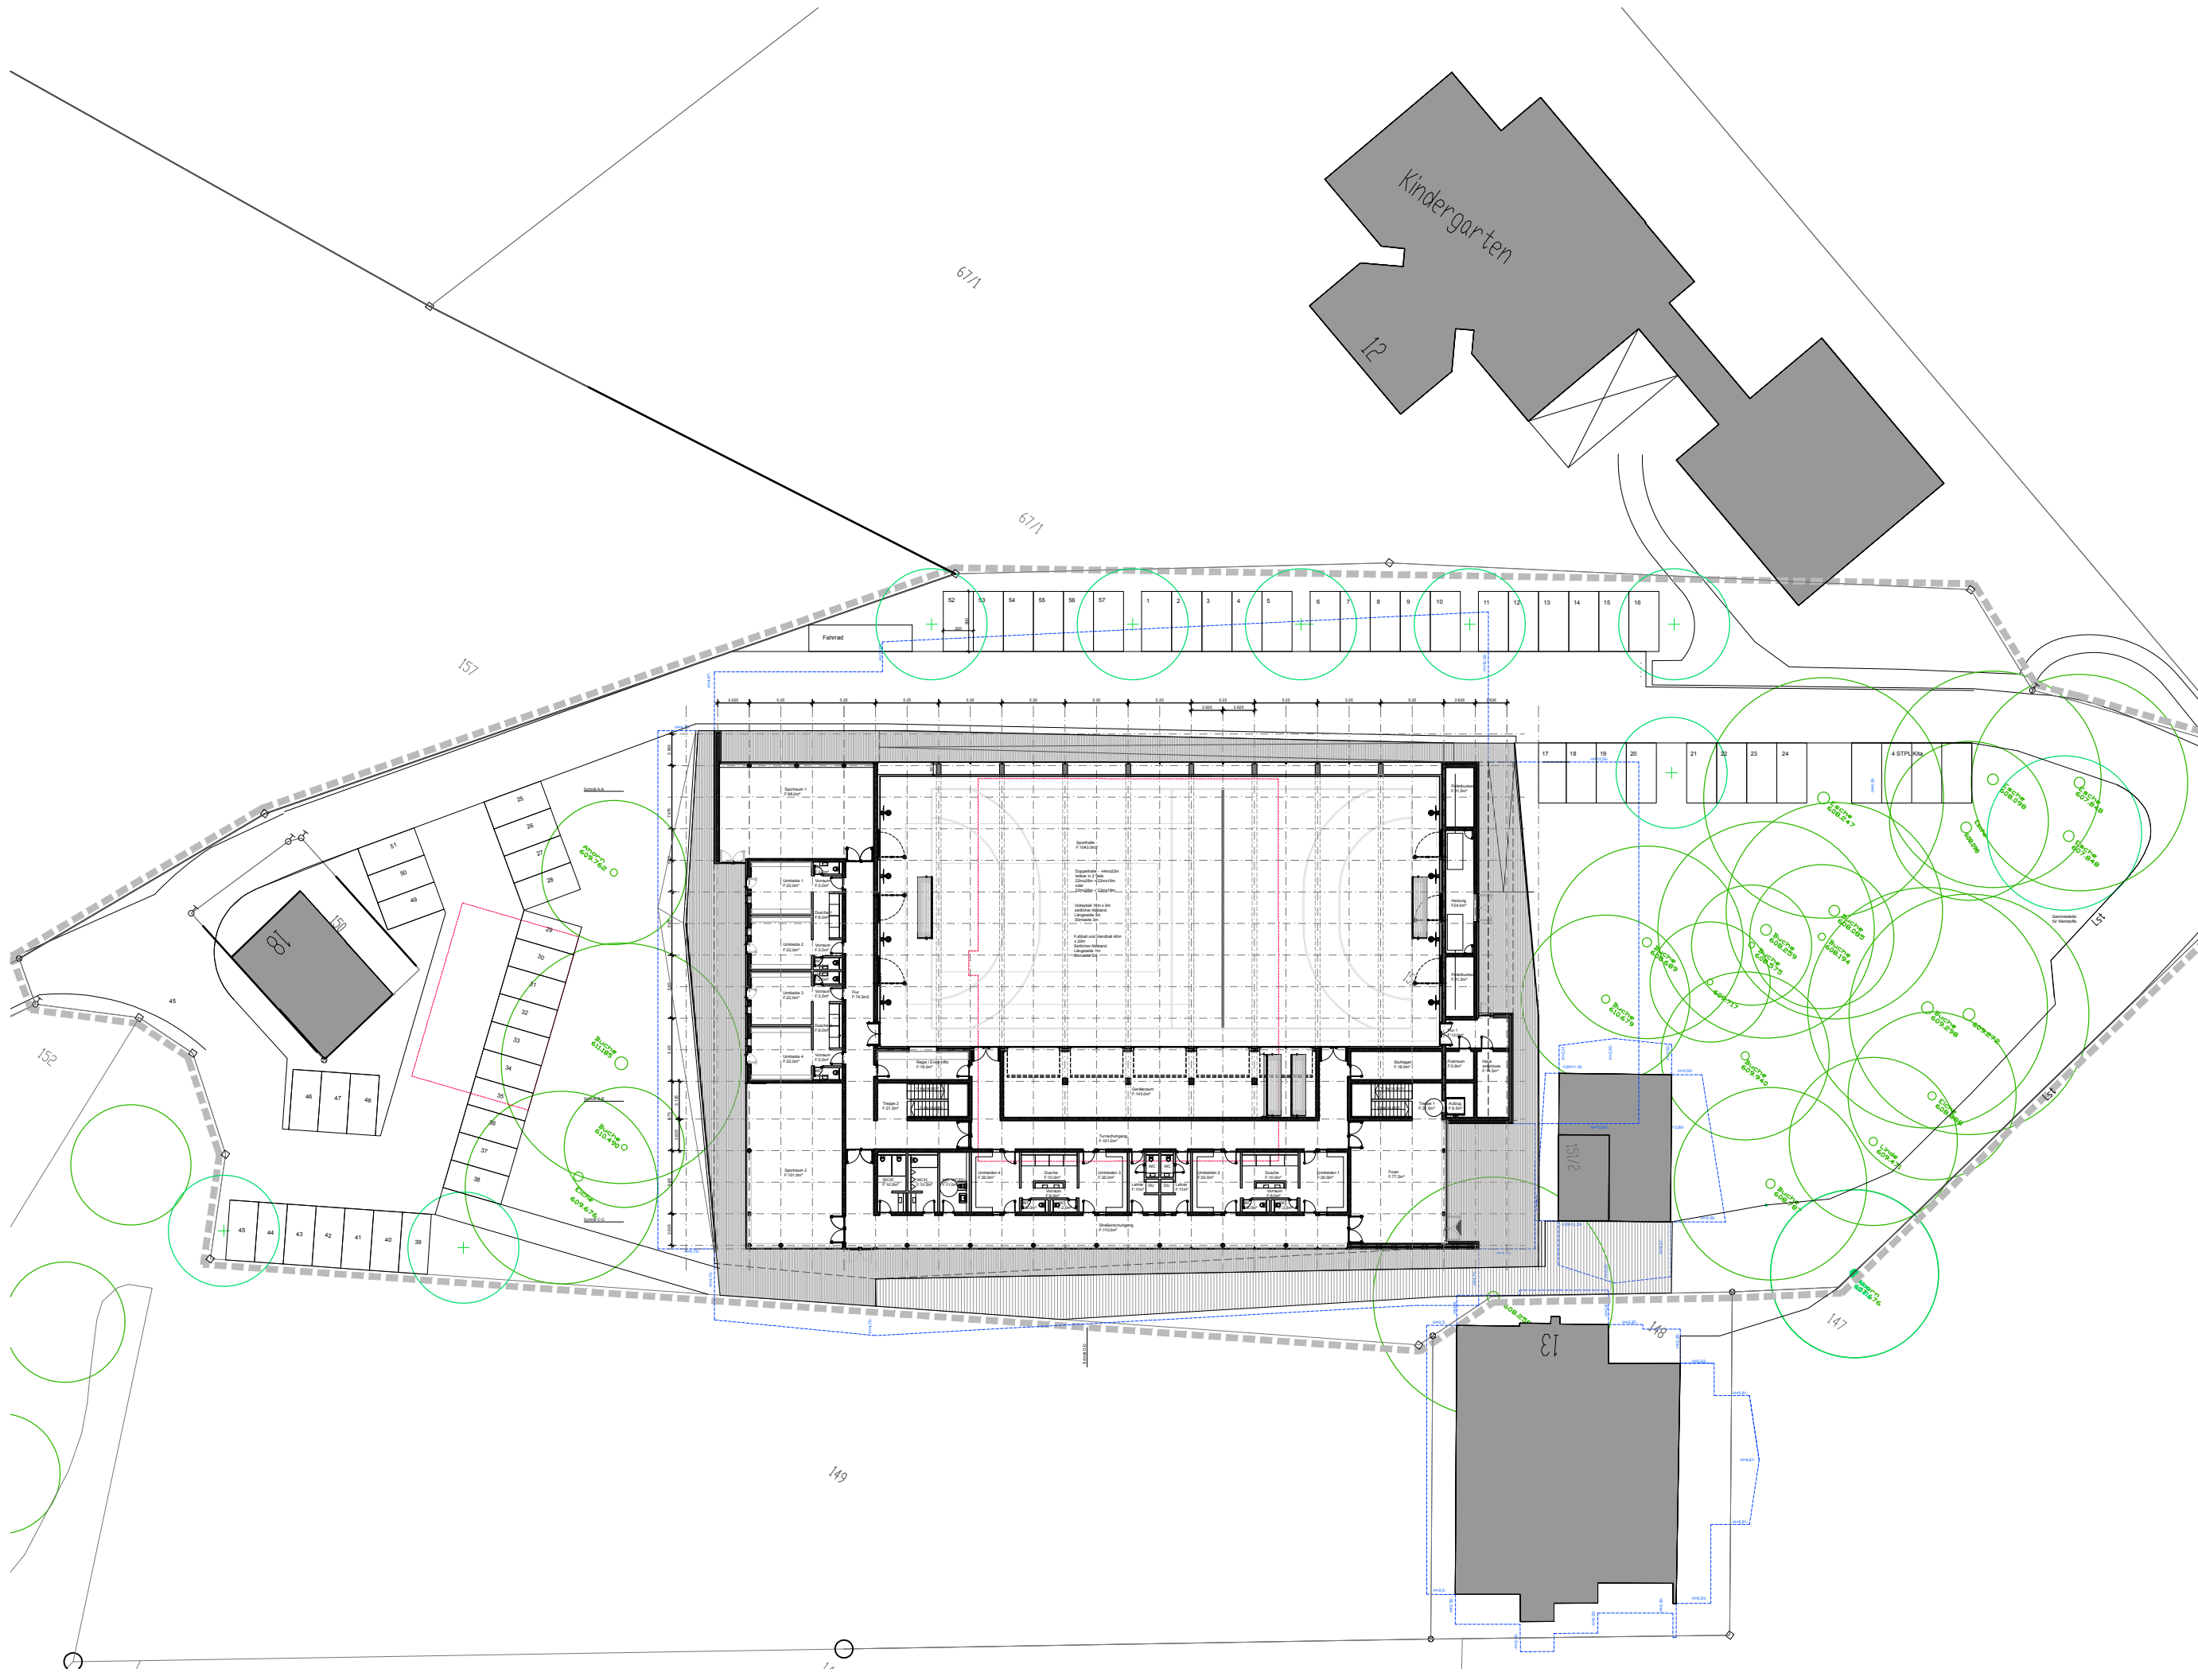

Projekt	Neubau einer Sporthalle		
	Gemeinde Aschau im Chiemgau Postfach 1160 83225 Aschau im Chiemgau		
	Bauherr		
	SRW Plan. Architekten GmbH Hubertusstraße 4, 80639 München Tel.: 089 547277 0		
Planung	Planung		
	SRW Plan. Architekten GmbH Hubertusstraße 4, 80639 München Tel.: 089 547277 0		
	Datum		
	20.05.2019		
Planinhalt	Plannummer		
	VE 01		
	Massstab		
	1/500		
Lageplan	Datum		
	20.05.2019		
	Plannummer		
	VE 01		
Lageplan	Massstab		
	1/500		
	Planinhalt		
	Lageplan		