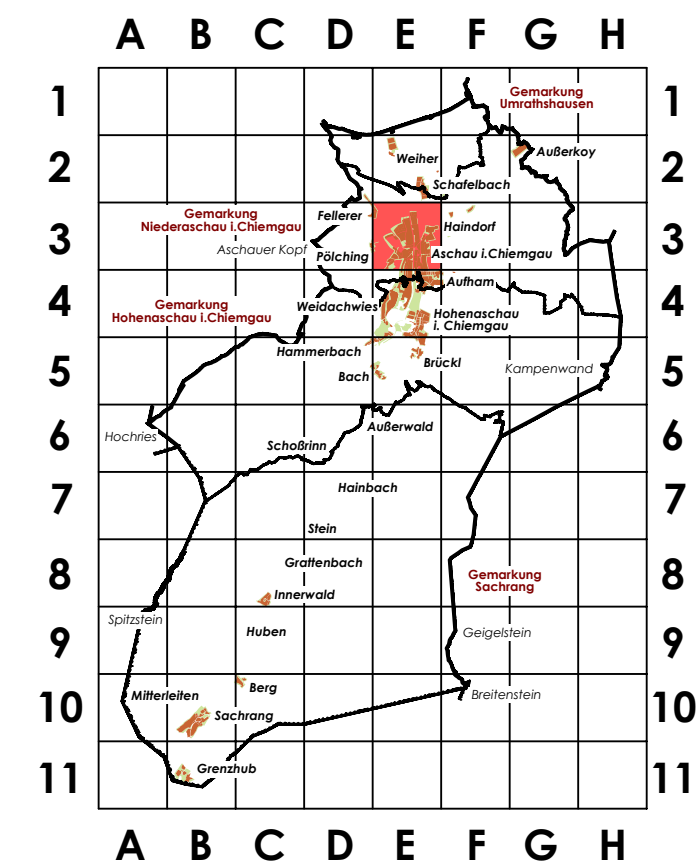
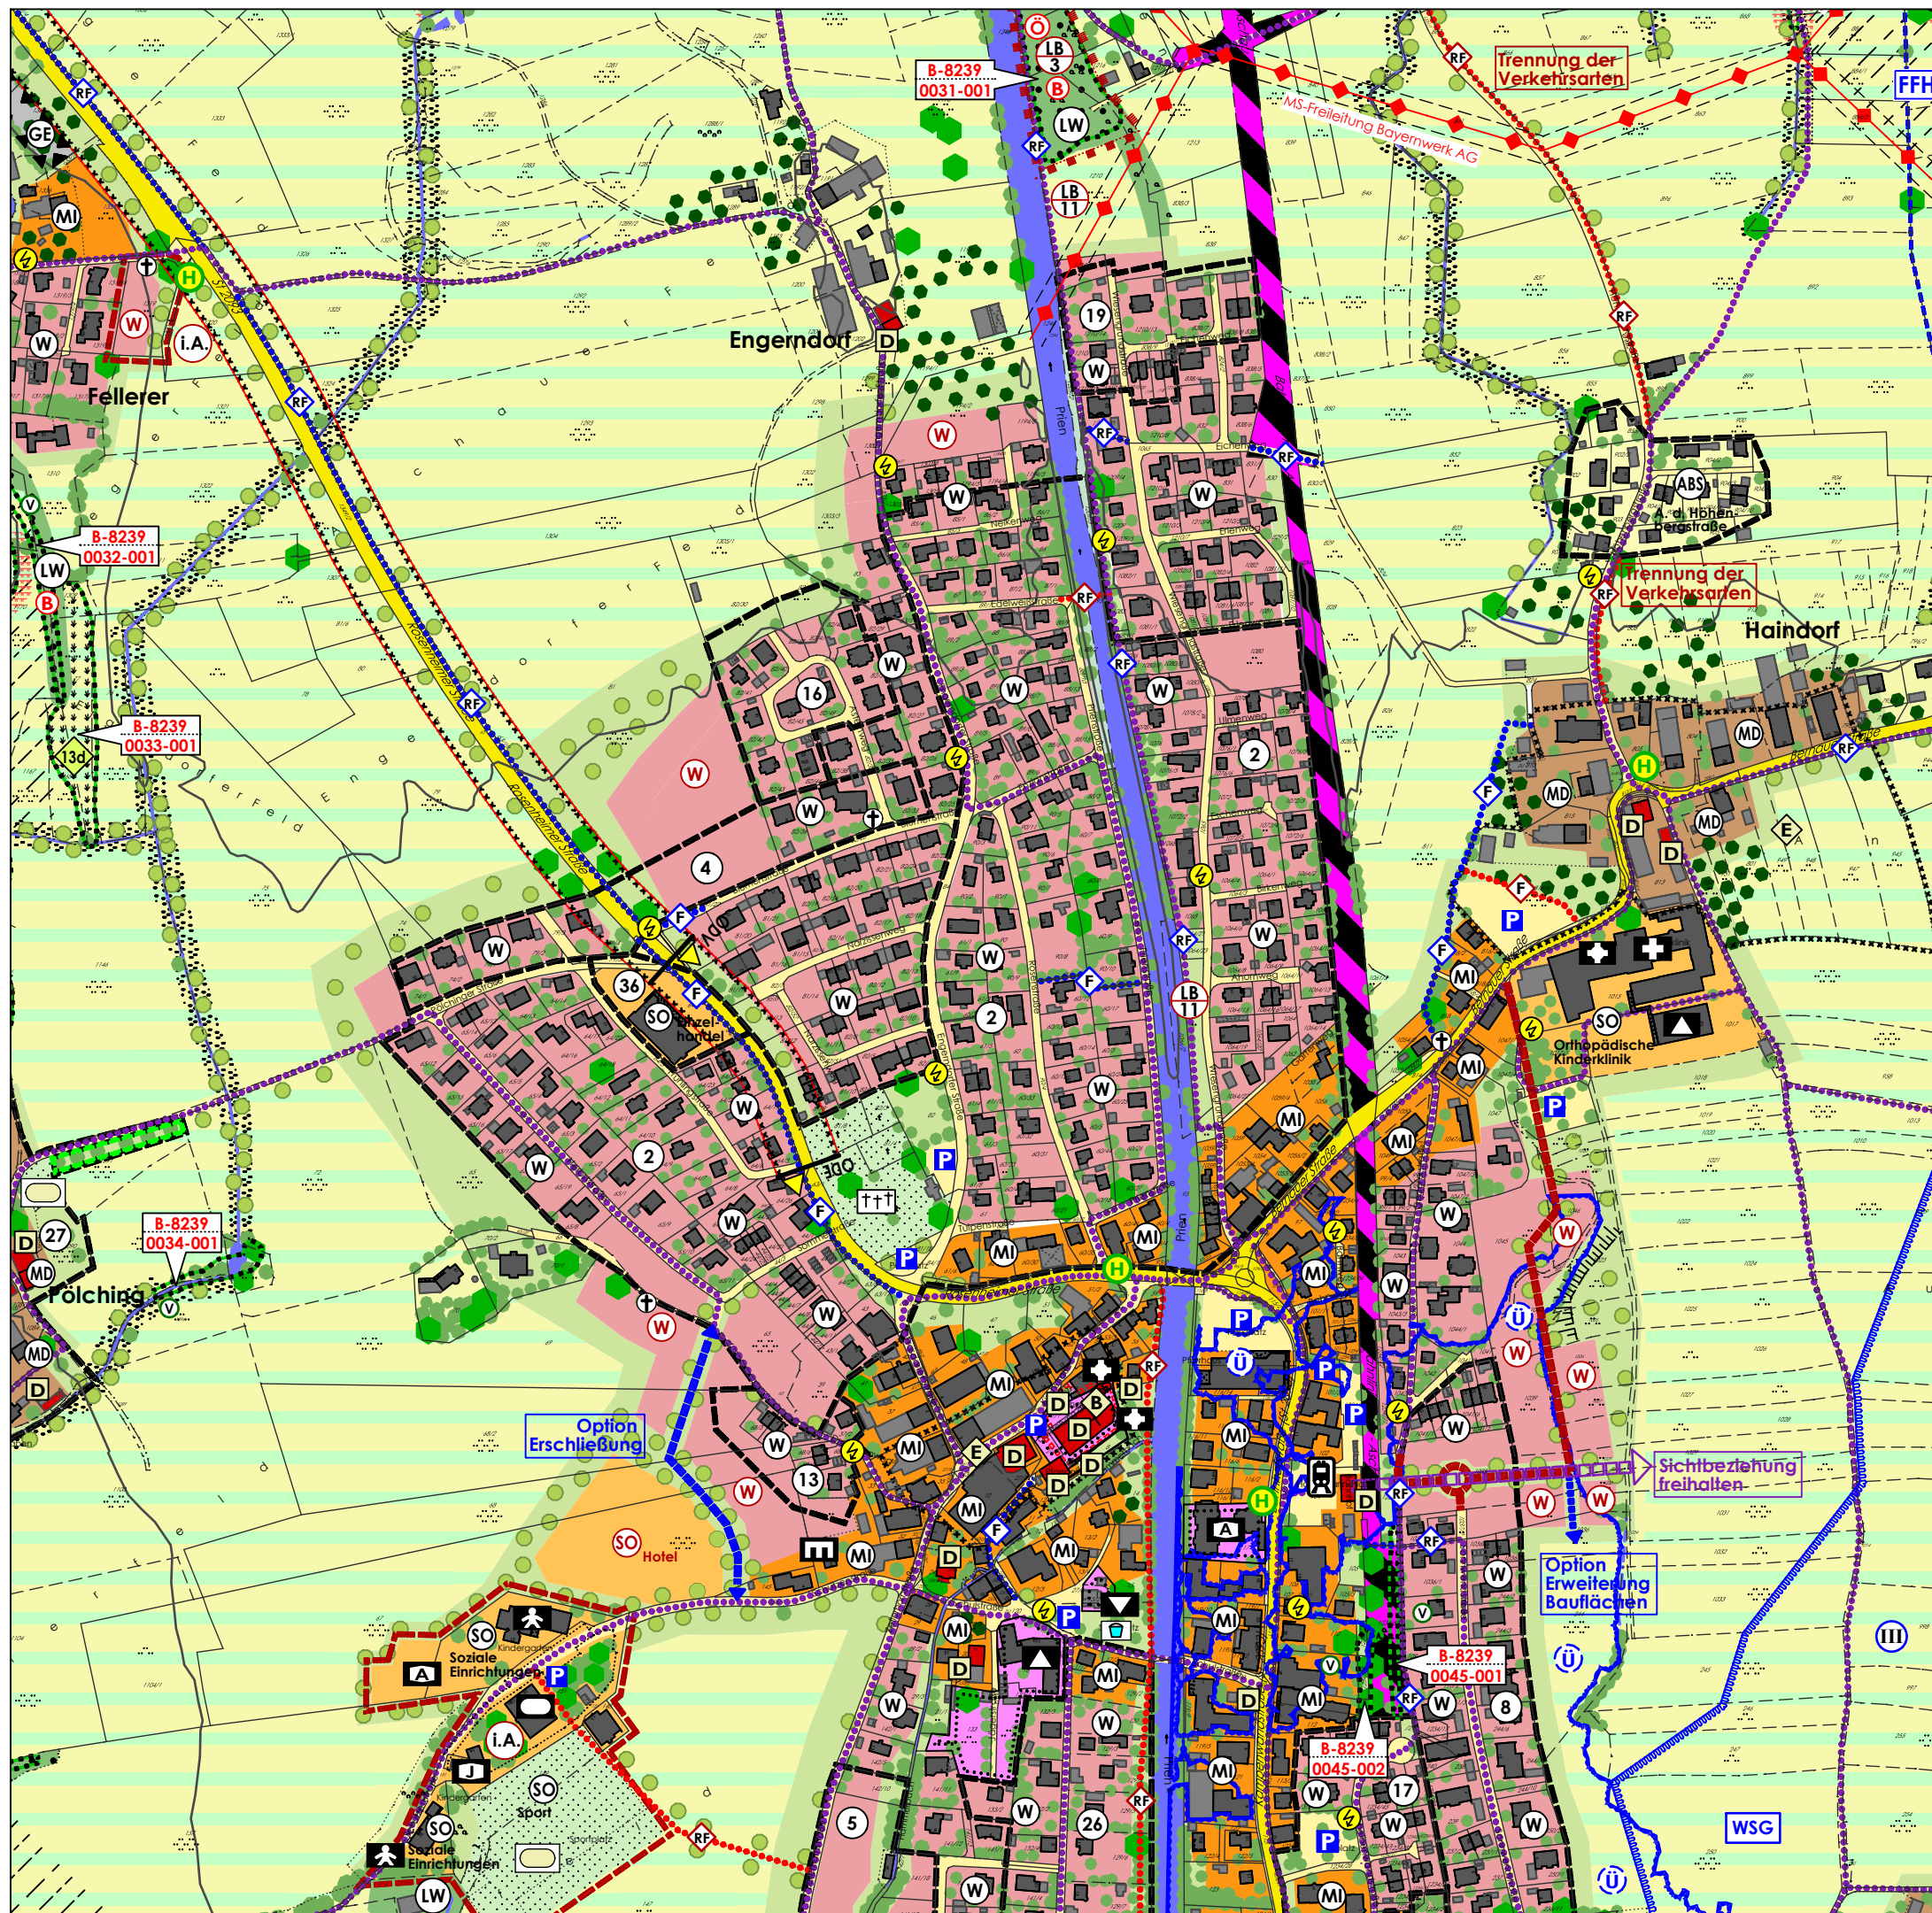


Gemeinde Aschau i. Chiemgau
Landkreis Rosenheim

FLÄCHENNUTZUNGSPLAN MIT INTEGRIERTEM LANDSCHAFTSPLAN

Entwurf **Oktober 2019**
zur 2. wiederholten Auslegung

Rasterblatt E - 3 **M 1 : 5.000**

Planung:
plg | Planungsgruppe Strasser
Zweigstelle Brannenburg
Andrea Kaiser
Landschaftsarchitektin Dipl. Ing. (FH)

Mühlenstraße 20a
83098 Brannenburg
brannenburg@plg-strasser.de
Format: DIN A3
BV 14765 / 14767

Tel. 08034 - 90 99 59 -0
Fax 08034 - 90 99 59 -29